LEGENDA MATERIALI:

ELEMENTI STRUTTURA LOCALE 1

montanti scatolato mm 100 spess. mm4
(Fe360-1600Kg/cmq)

travi portanti soletta di copertura IPE 200
acciaio S235 (Fe360-1600Kg/cmq)

getto in cls (Rck>=25N/mm²
rete elettrosaldata Ø5 maglia 150x150mm)
portata max soletta 4 kN/mq.

solaio in lamiera grecata collaborante
spess. mm 1

ELEMENTI STRUTTURA LOCALE 2 E ANNESSI

montanti scatolato mm 300x100 spess. mm4
(Fe360-1600Kg/cmq)

travi portanti soletta di copertura
scatolato mm.200x100 spess. mm.4 acciaio
S235 (Fe360-1600Kg/cmq)

soletta di copertura non praticabile in
pannello coibentato tipo Isolpack

vetro camera di sicurezza
4/12/4/4 mm

pavimento in battuto di cemento elicotterato
spess. cm. 20 con interposta rete
elettrosaldata maglia 15 cm spess. 4 mm.

PARTICOLA 1 - STRUTTURA E SOLETTA COPERTURA LOCALE 1
(scala 1:20)

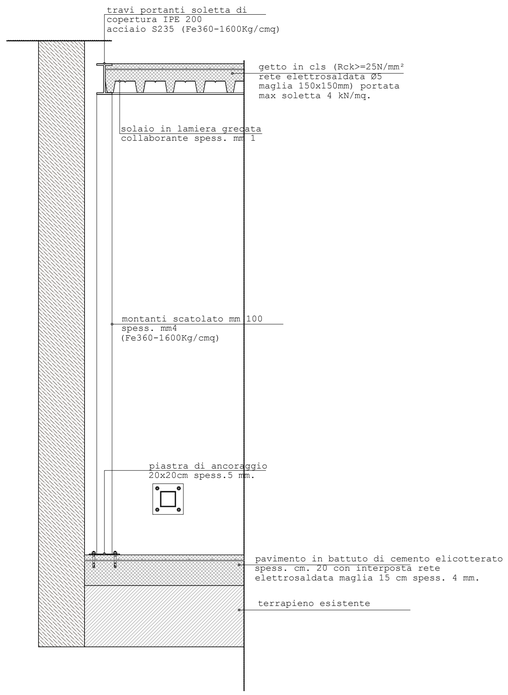

PARTICOLA 2 - POSA PARETE IN PANNELLO COIBENTATO
(scala 1:20)

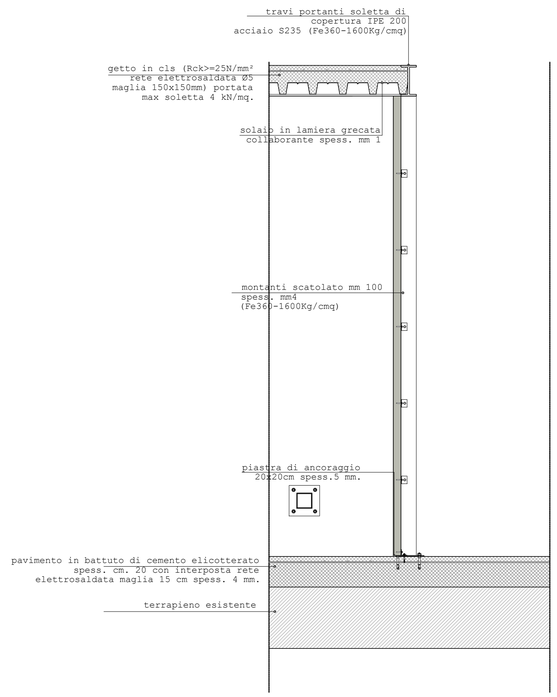

PARTICOLA 3 - STRUTTURA COPERTURA LOCALE 2
(scala 1:20)

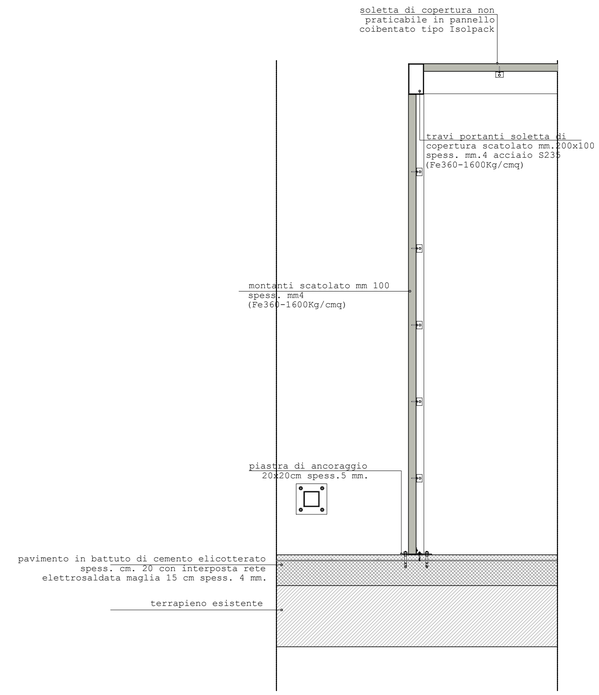

PARTICOLA 4 - VETRATA
(scala 1:20)

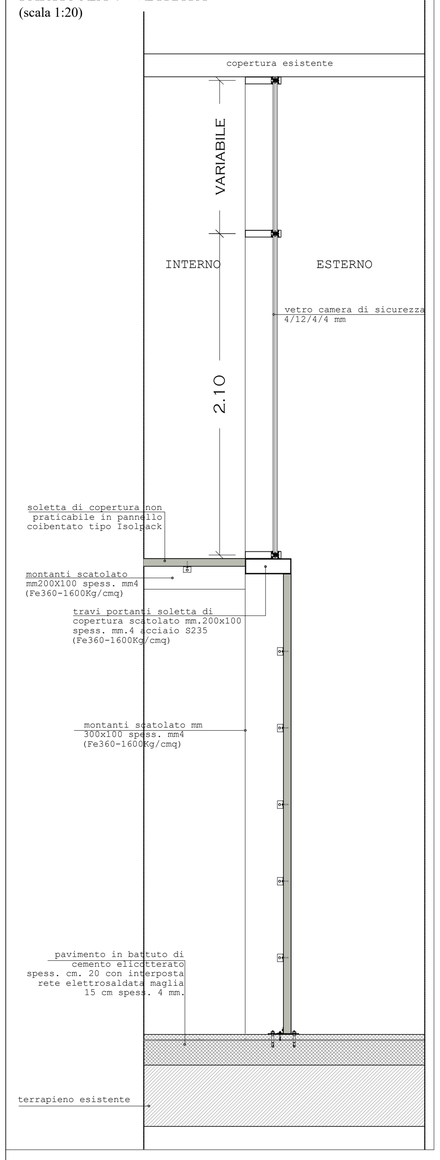

PIANTA SCHEMA POSIZIONE MONTANTI E TRAVI (scala 1:150)

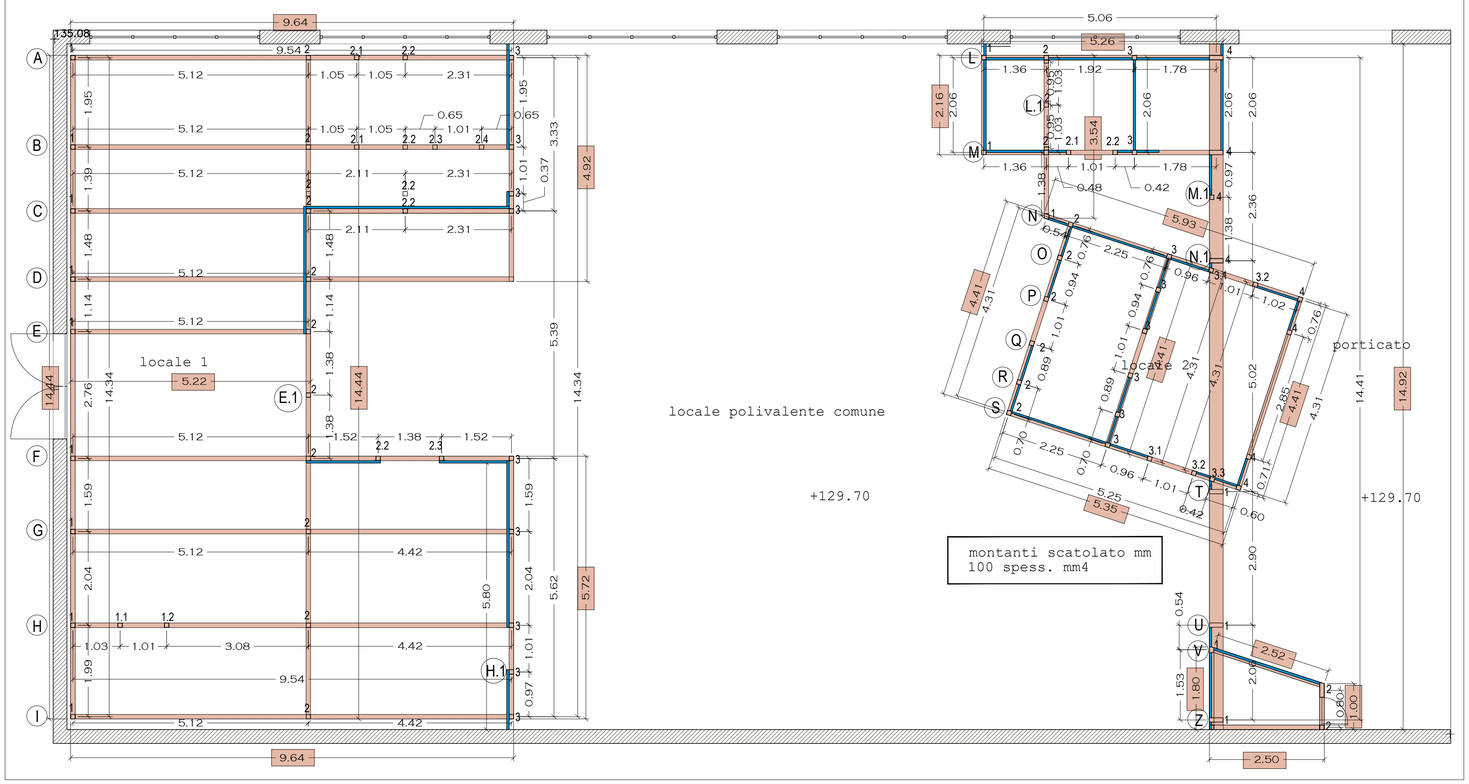

PT studio

Progetto Territorio
Programmi complessi, progettazione urbanistica, progettazione architettonica

Sede legale via Dania 8 - 15076 Ovada - Alessandria -

Sedi operative :
15100 Alessandria - via Isonzo 11 tel. 0131.234221
15076 Ovada - P.zza XX settembre 53 tel. 0143.86389
e-mail progettoterritorio@libero.it

Committente:
Comune di Cassine, p.zza Vittorio Veneto, 1

Intervento : *RIQUALIFICAZIONE AREA EX BOCCIOFILA CASSINESE E RIVITALIZZAZIONE DEL CENTRO STORICO* ***- IV LOTTO***

PROGETTO DEFINITIVO - ESECUTIVO

Localizzazione : *Cassine - Al*

Elaborato:

PROGETTO:
Dettagli costruttivi e particolari

n.	Scala :
C-05	1:20 - 1:150

Data:
DICEMBRE 2018

Progettista : *ARCH. LUCA MASSA*
Studio associato
Progetto Territorio di Arch. Simona Illario, Arch. Luca Massa, Arch. Simona Santamaria