




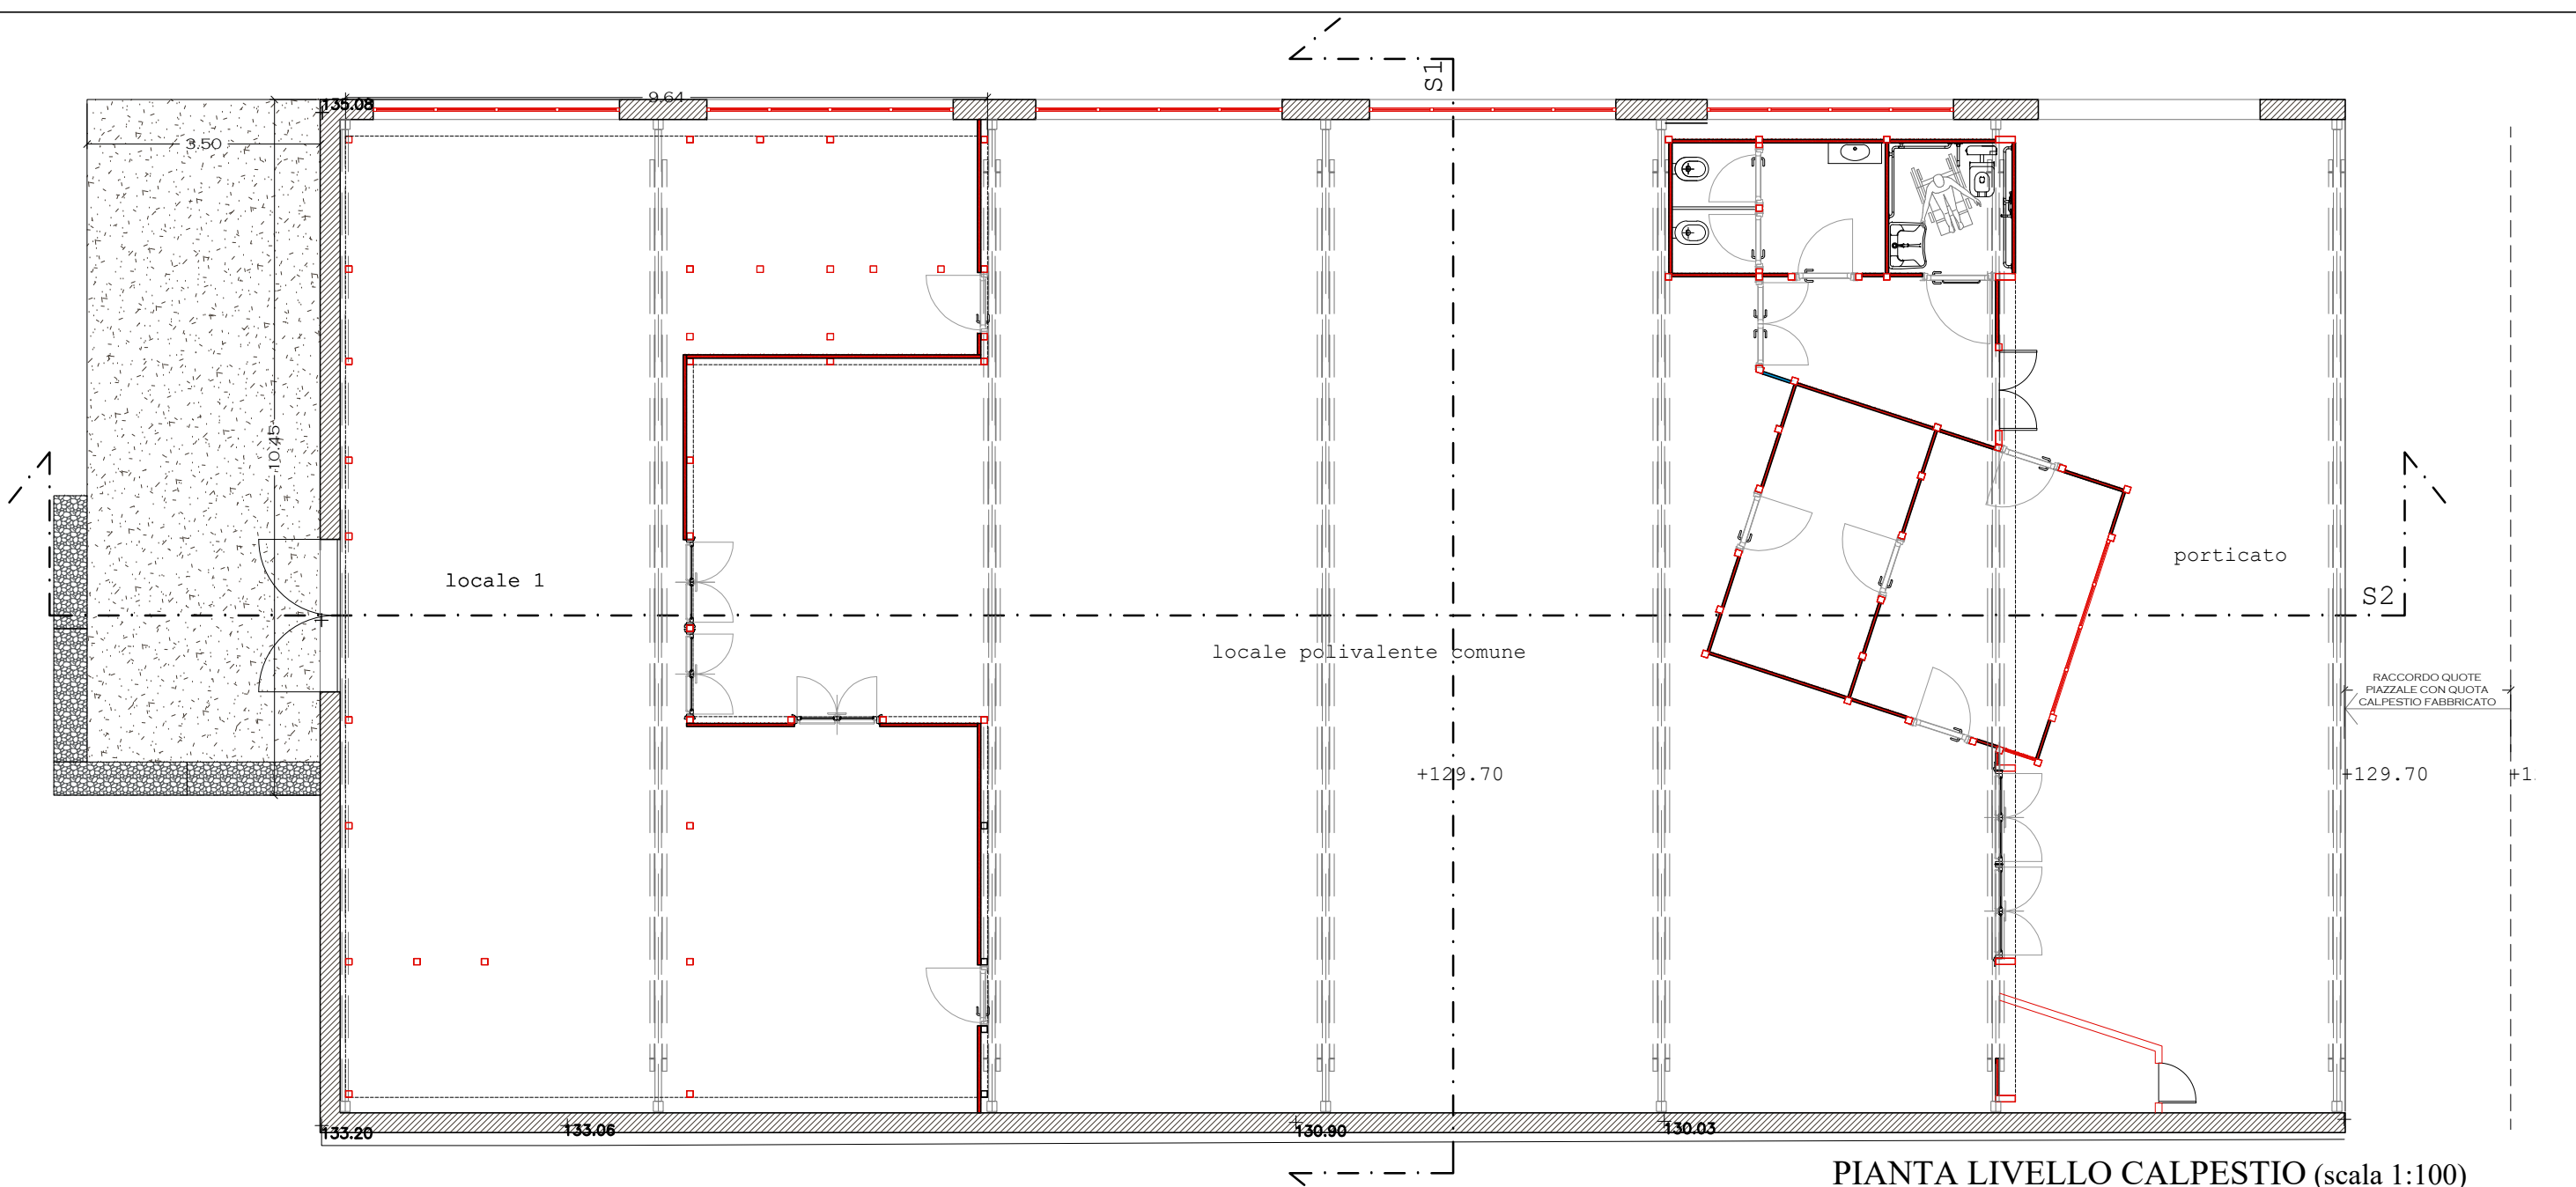


PIANTA LIVELLO CALPESTIO (scala 1:100)

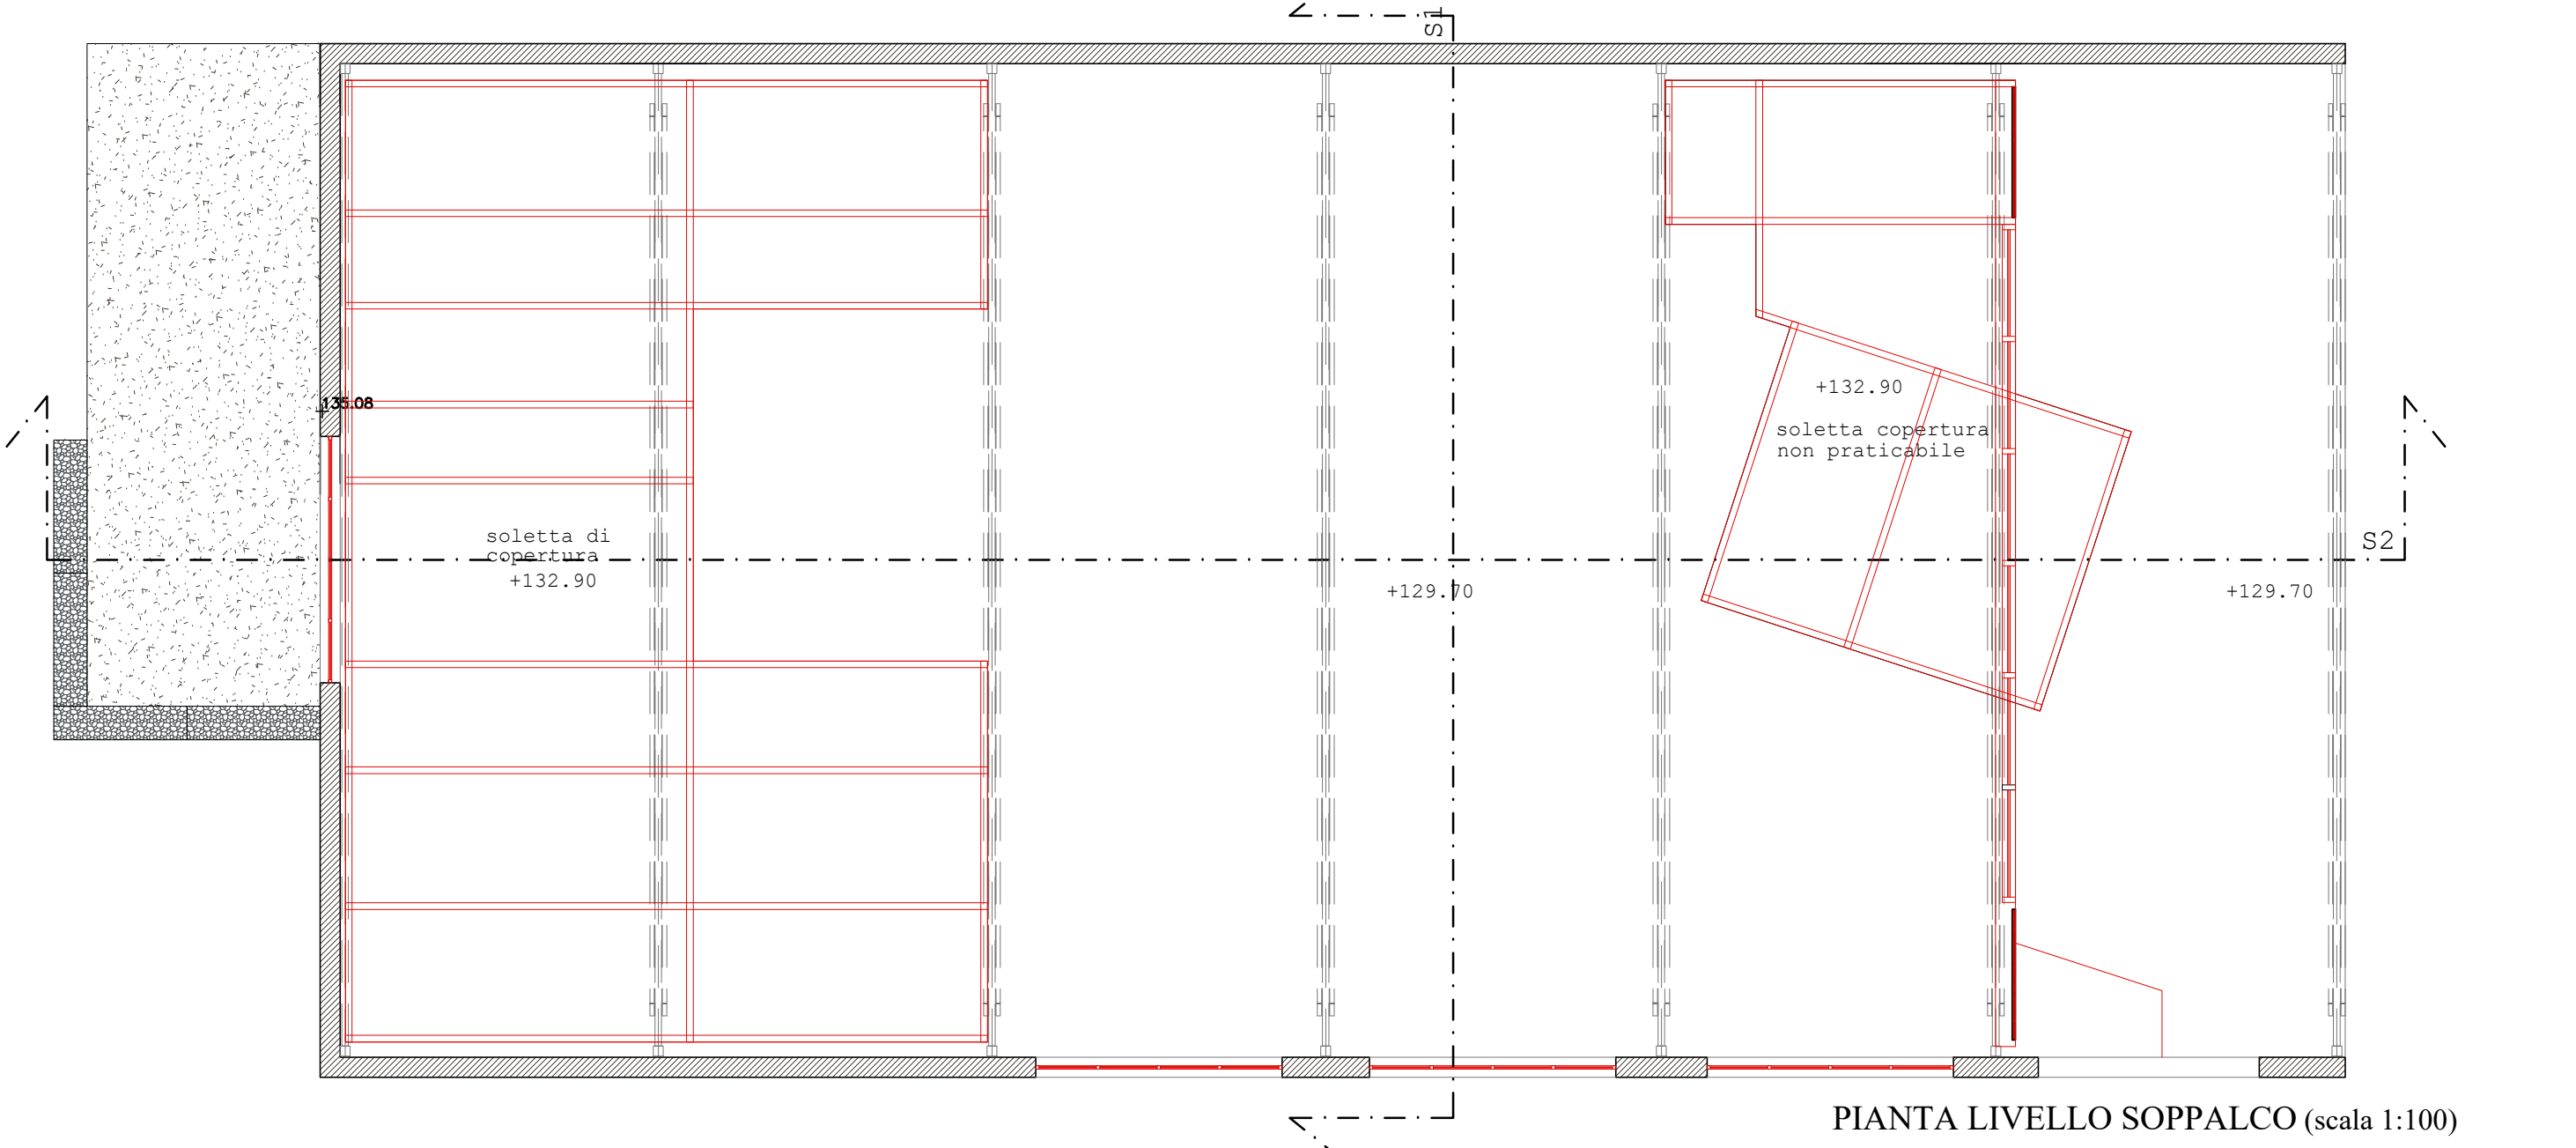


PIANTA LIVELLO SOPPALCO (scala 1:100)

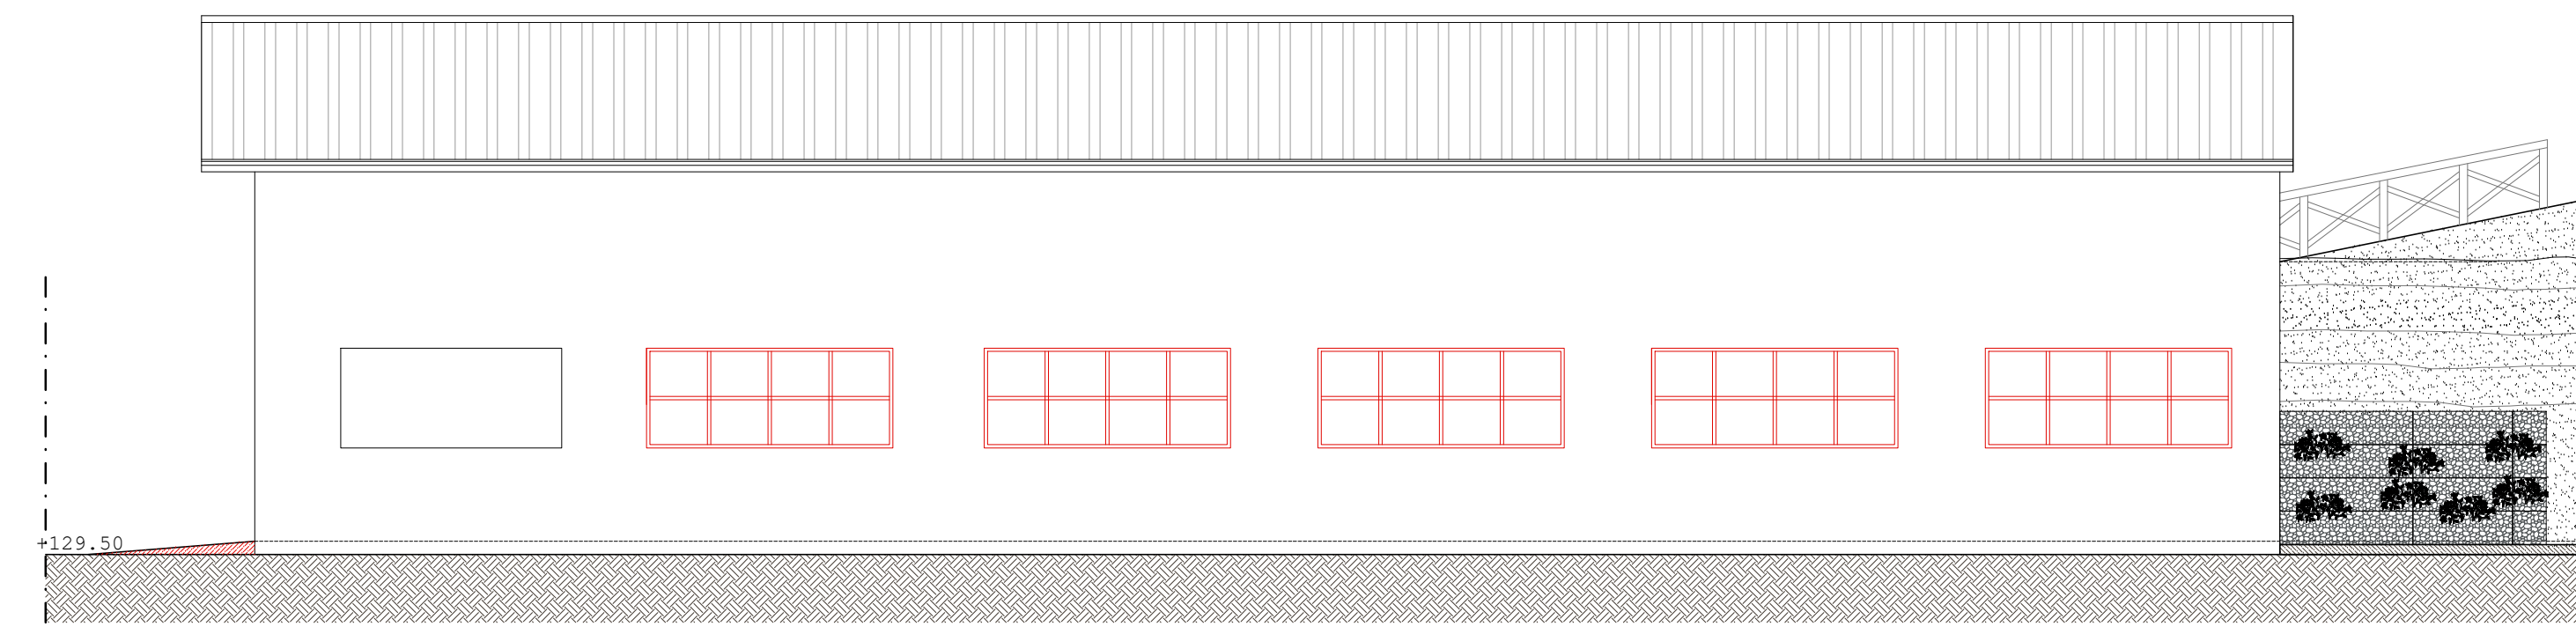


PROSPETTO NORD (scala 1:100)

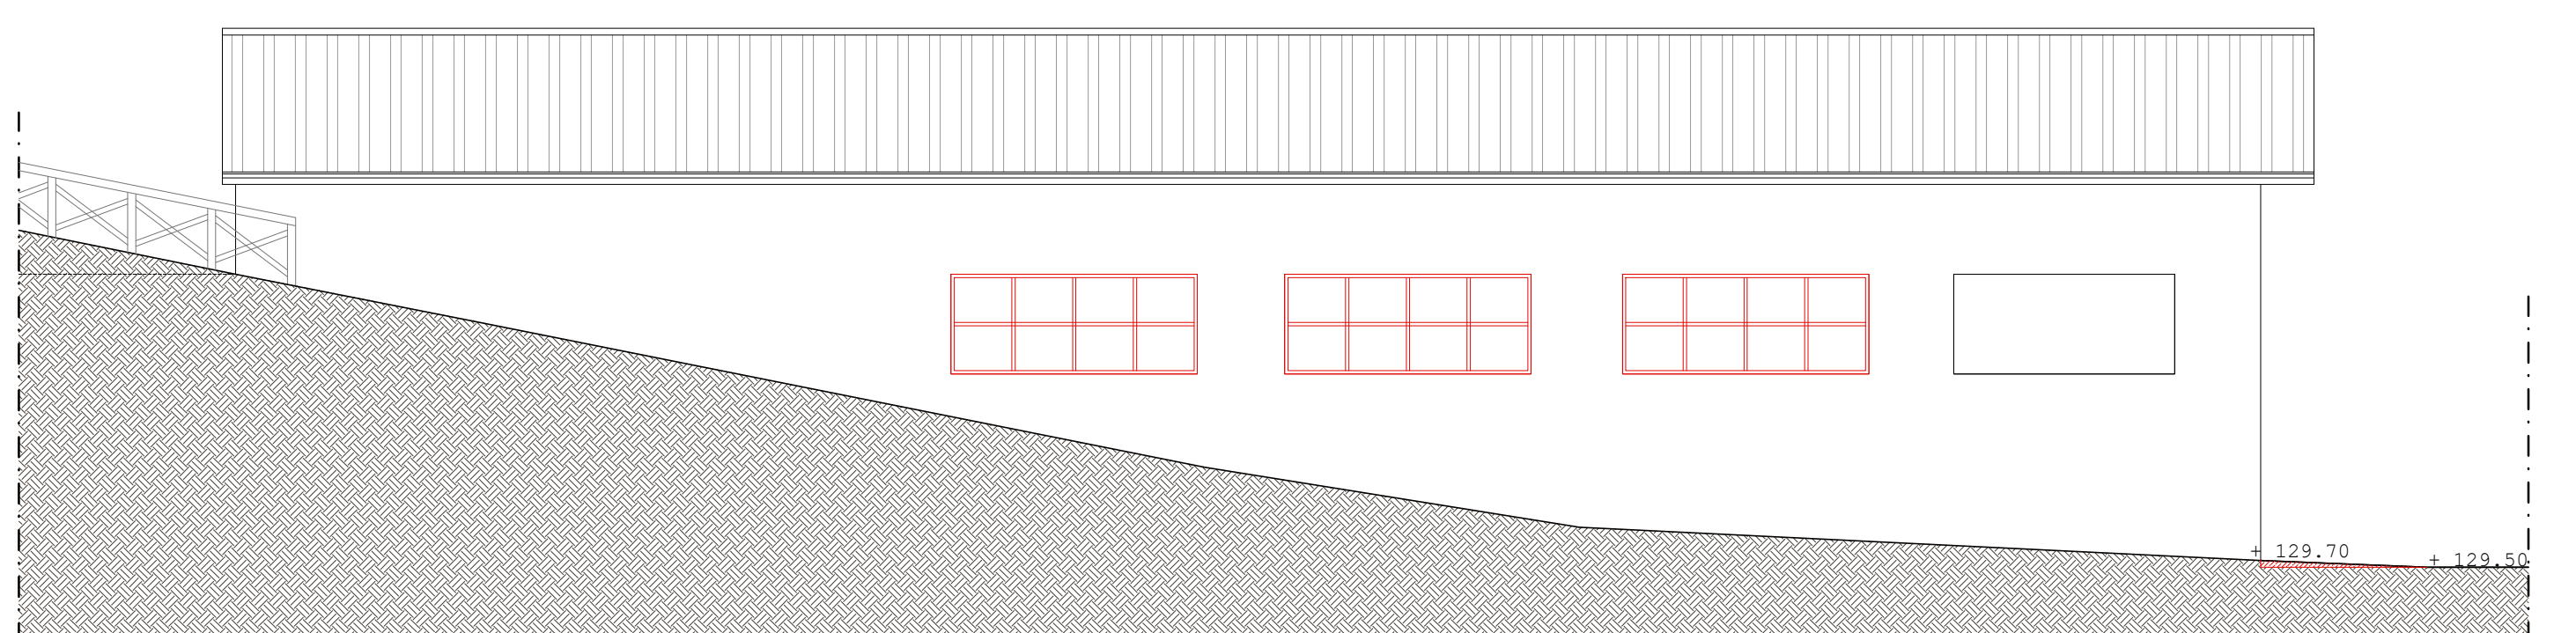


PROSPETTO SUD (scala 1:100)

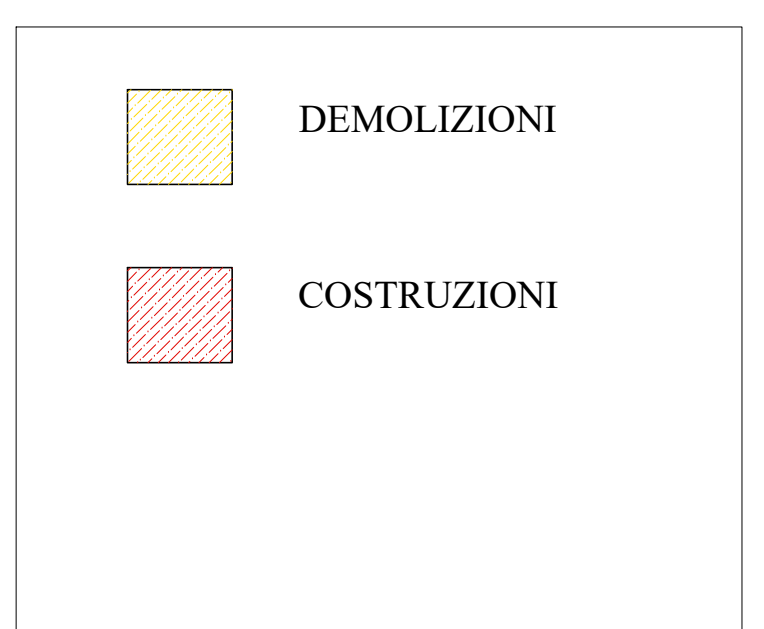


PLANIMETRIA GENERALE (scala 1:500)

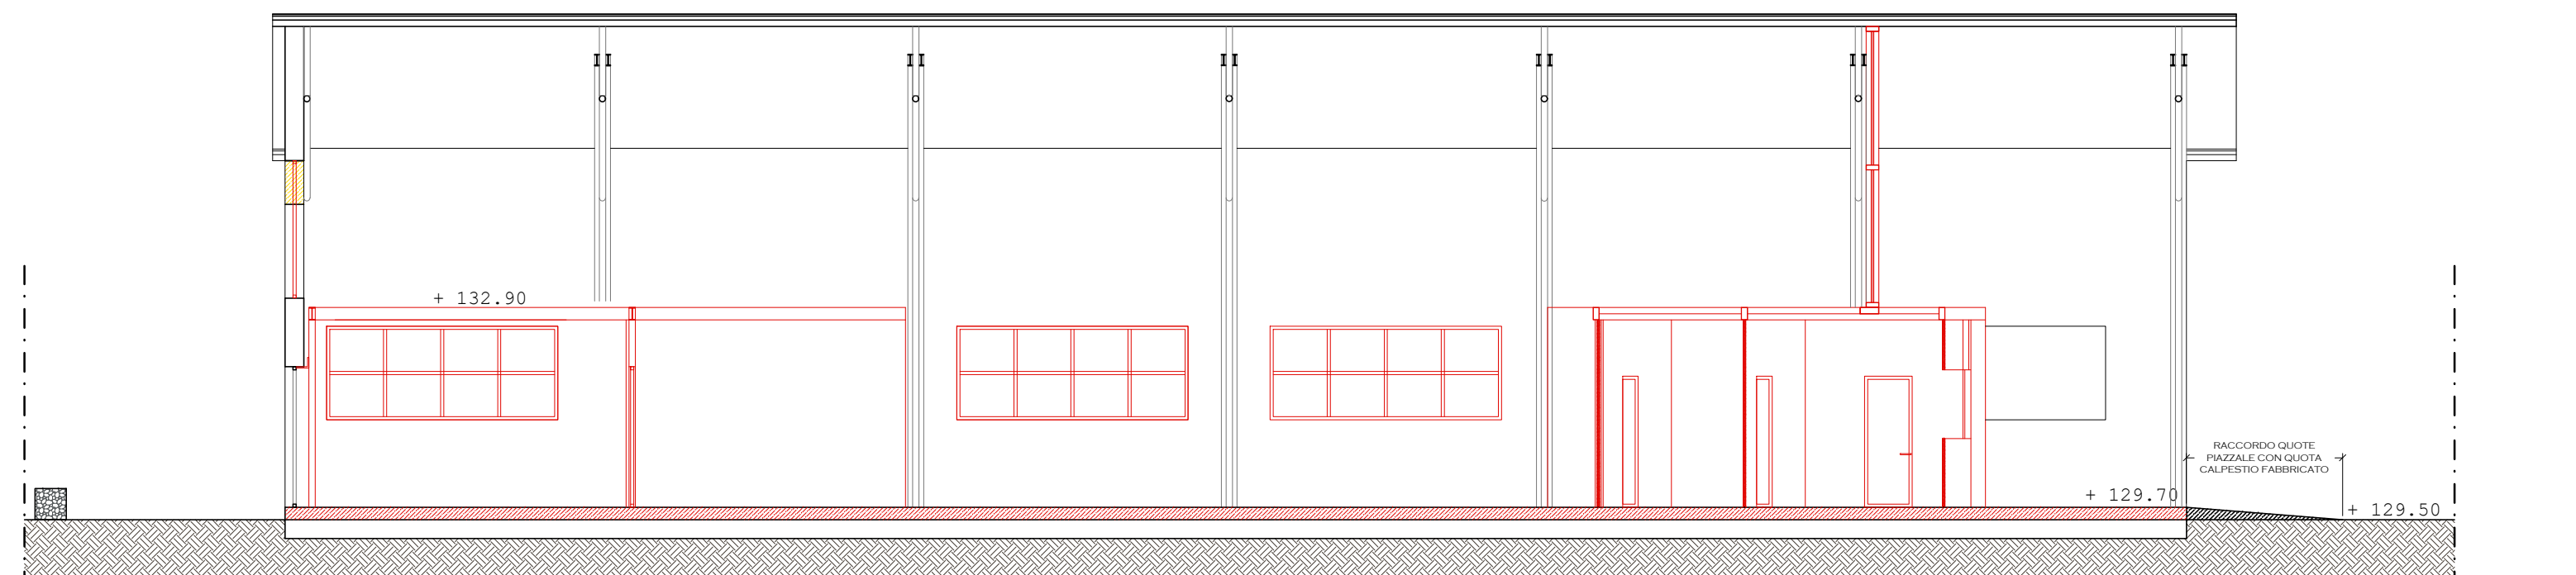


SEZIONE 2 (scala 1:100)

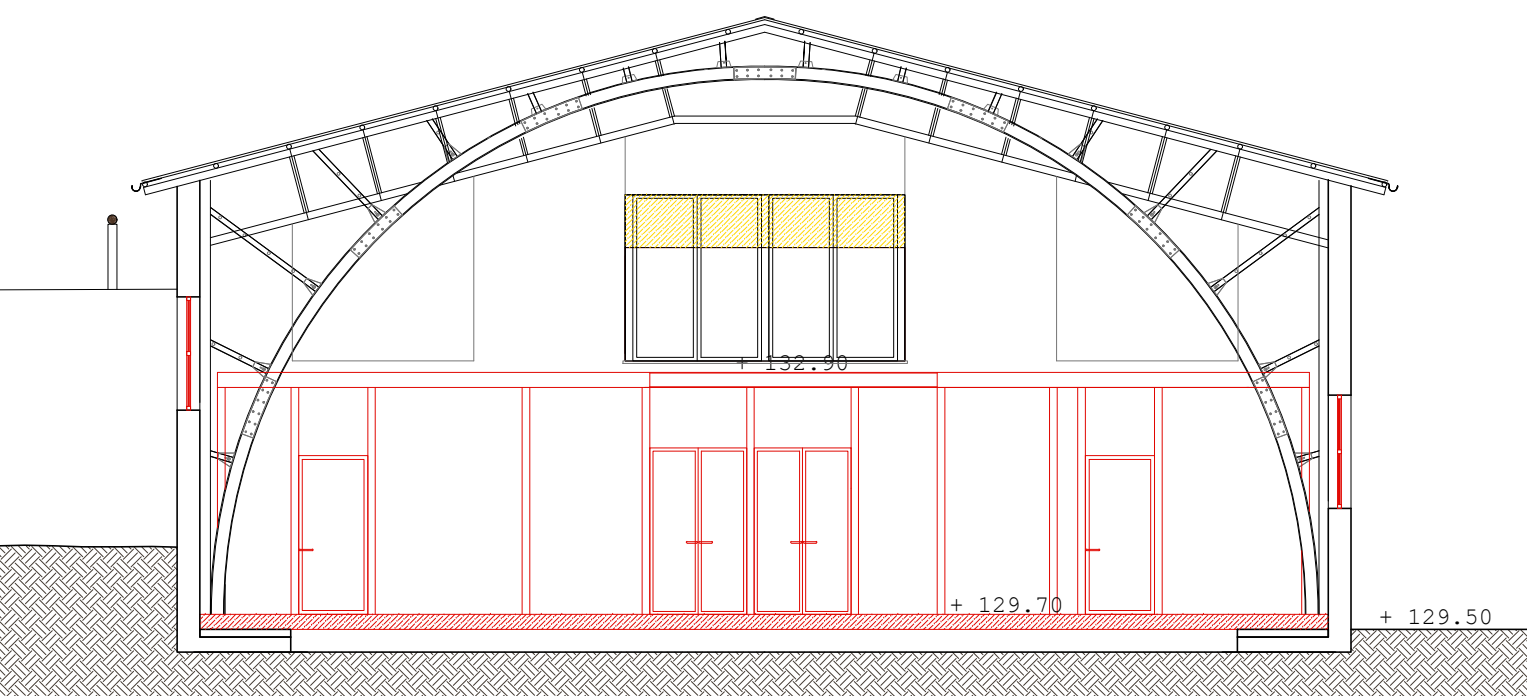

SEZIONE 1 (scala 1:100)

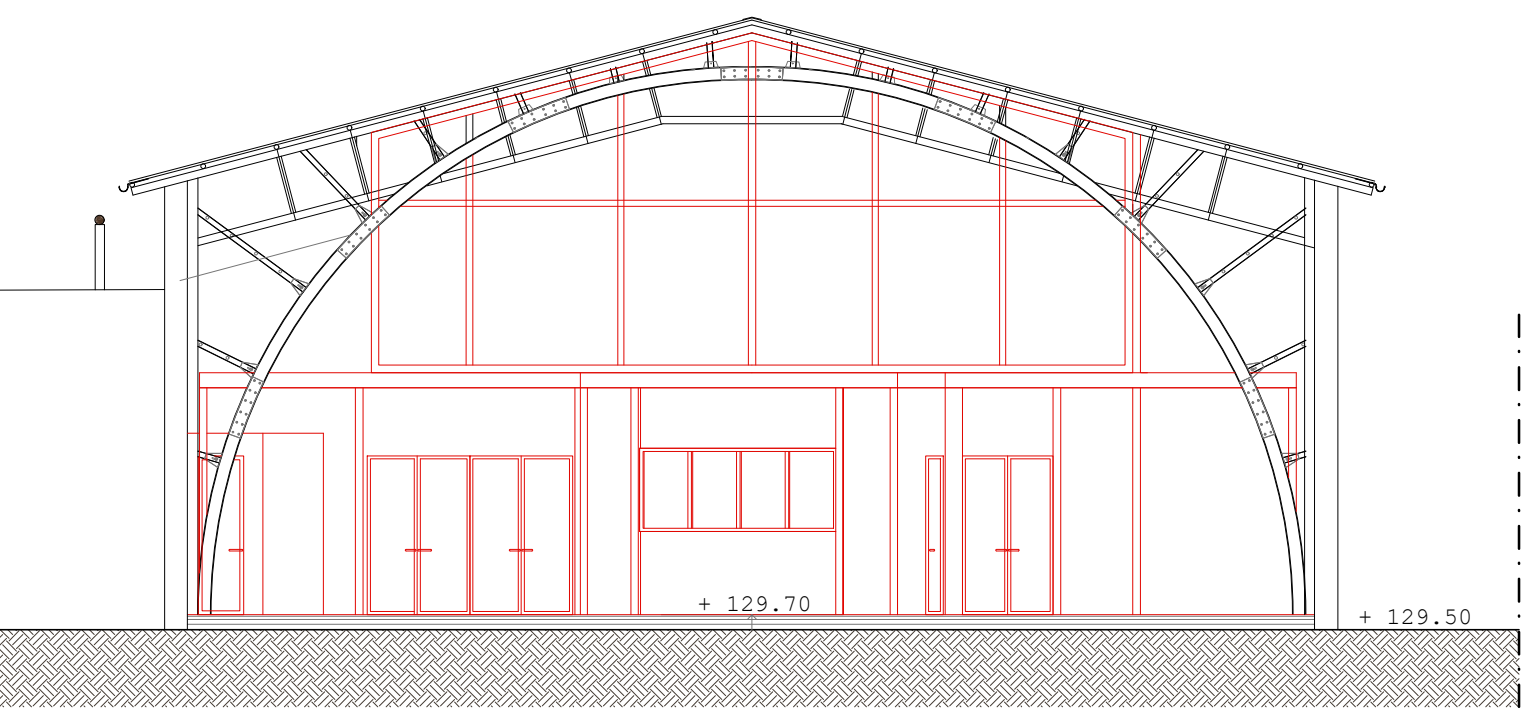

PROSPETTO EST (scala 1:100)

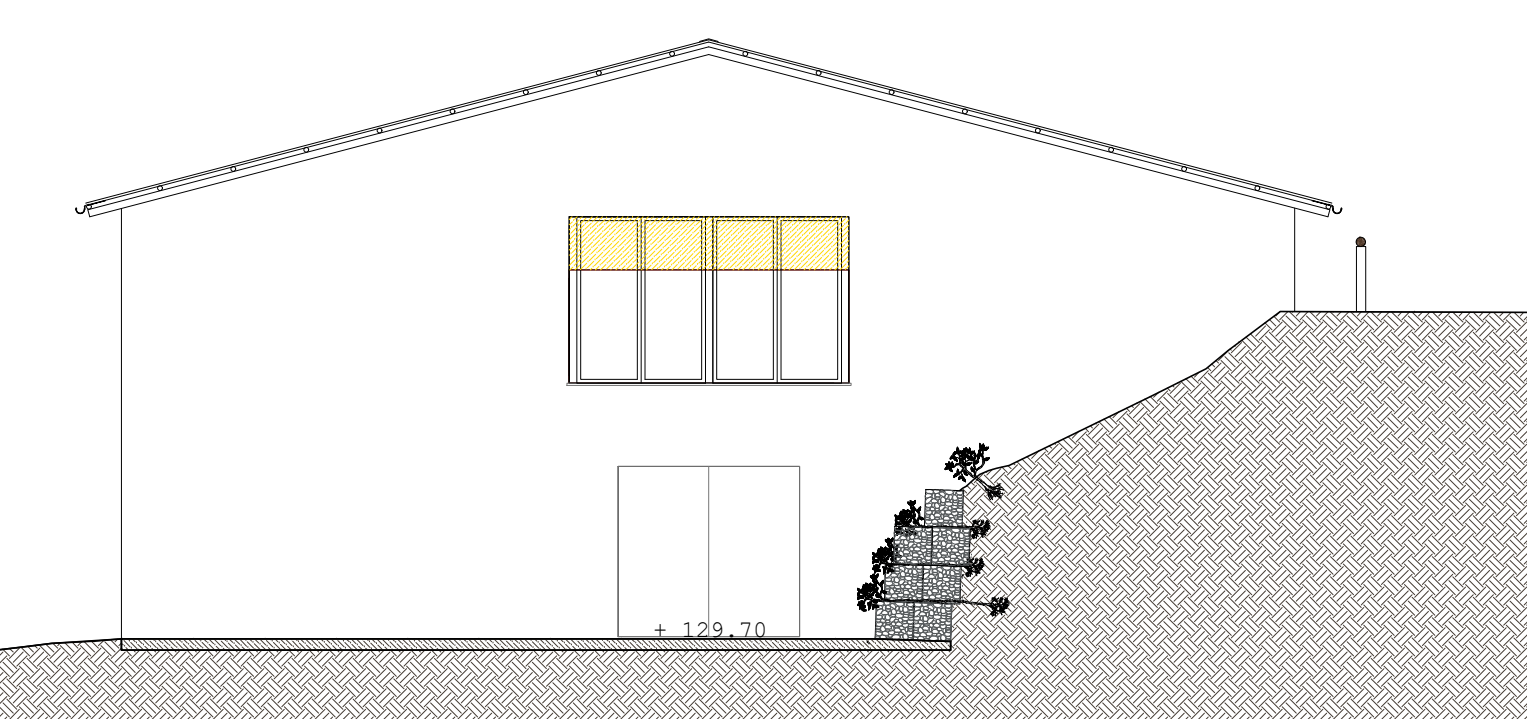

PROSPETTO OVEST (scala 1:100)

PT

studio

Progetto Territorio
Programmi complessi, progettazione urbanistica, progettazione architettonica

Sede legale via Dania 8 - 15076 Ovada - Alessandria -

Sedi operative :
15100 Alessandria - via Isonzo 11 tel. 0131.234221
15076 Ovada - P.zza XX settembre 53 tel. 0143.86389
e-mail progettoterritorio@libero.it

Committente:
Comune di Cassine, p.zza Vittorio Veneto, 1

Intervento : RIQUALIFICAZIONE AREA EX BOCCIOFILA CASSINESE E RIVITALIZZAZIONE DEL CENTRO STORICO - **IV LOTTO**

PROGETTO DEFINITIVO - ESECUTIVO

Localizzazione : Cassine - Al

Elaborato:

PROGETTO:
Planimetria generale
Piante - Prospetti - Sezioni

n.

5C-04

Scala :

1:500 -1:100

Data:

DICEMBRE 2018

Progettista : ARCH. LUCA MASSA
Studio associato
Progetto Territorio di Arch. Simona Illario, Arch. Luca Massa, Arch. Simona Santamaria

Progettista : ARCH. LUCA MASSA
Studio associato
Progetto Territorio di Arch. Simona Illario, Arch. Luca Massa, Arch. Simona Santamaria