



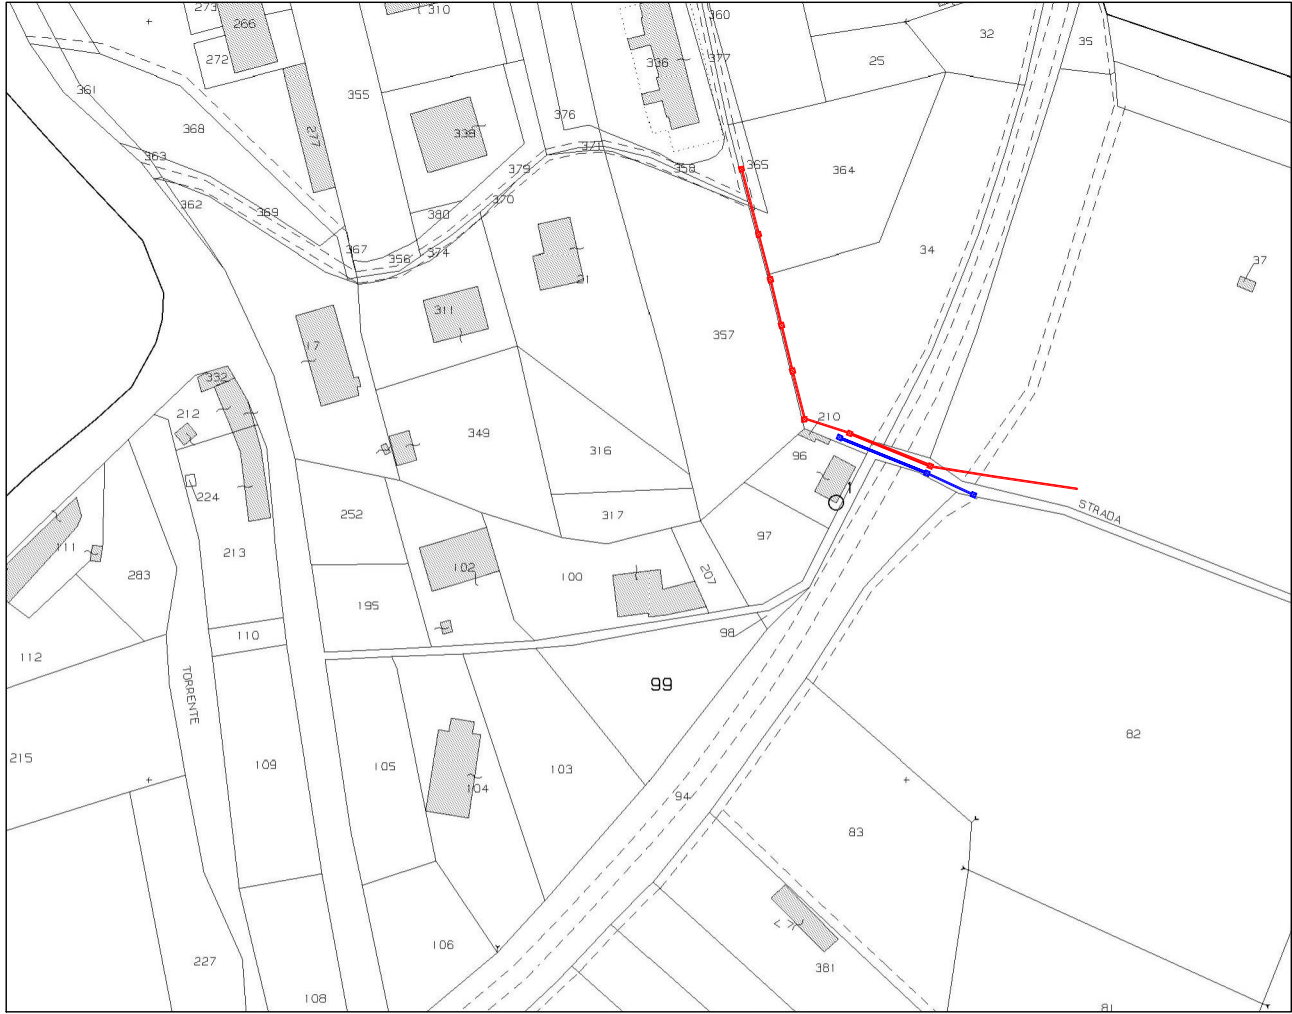

ESTRATTO CATASTALE - SCALA 1:2000

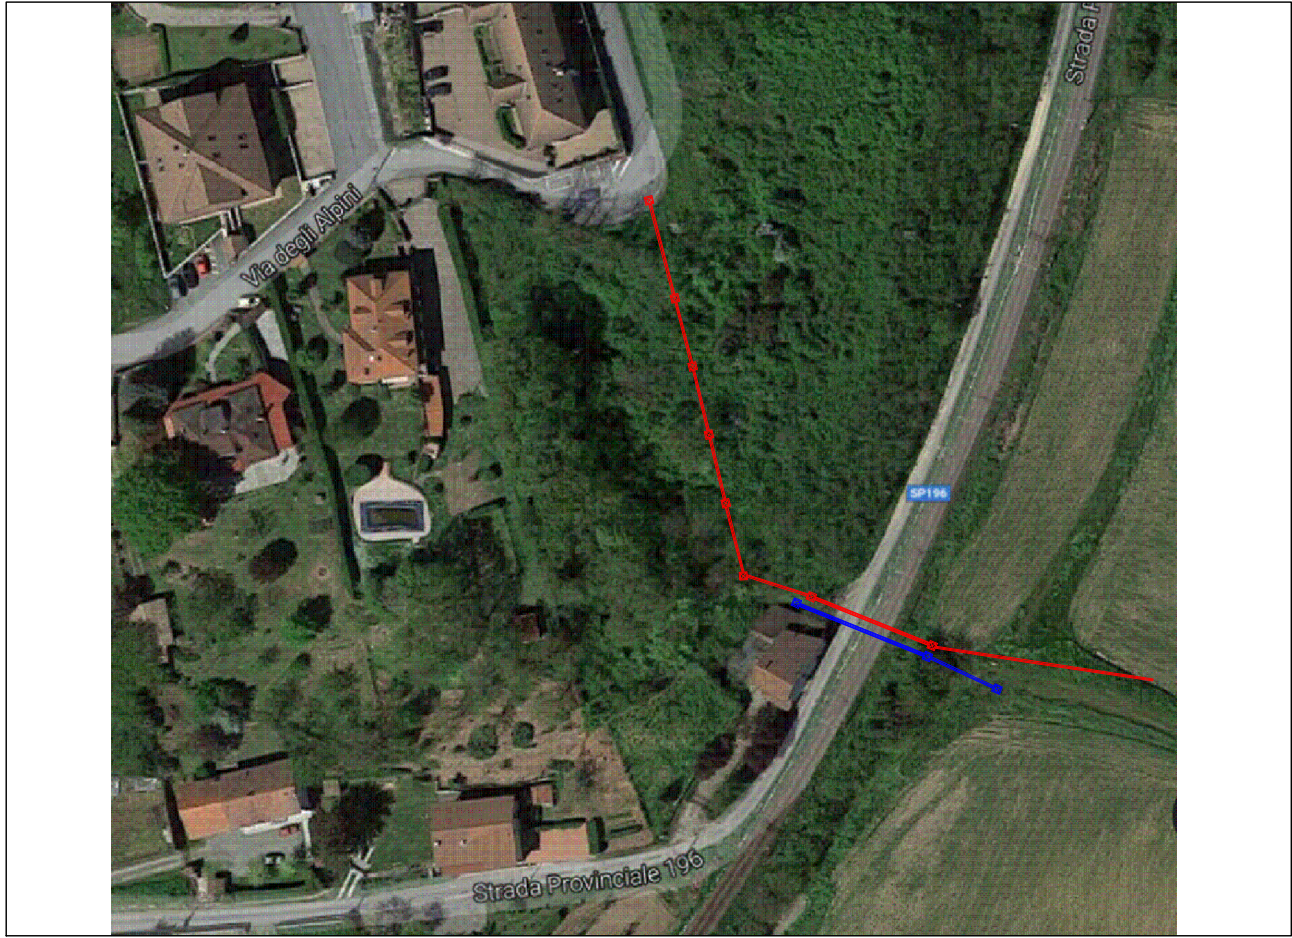

VISTA AEREA

PROVINCIA DI ALESSANDRIA

COMUNE DI CASSINE

PROGETTO ESECUTIVO
COMPLETAMENTO RETI FOGNARIE
ZONA "POGGIO" E STRADA "COLLINARA"

RICHIEDENTE
Amministrazione Comunale

TAVOLA E SCALA
Planimetria generale (Intervento Zona "Poggio") S= 1:200

IL RICHIEDENTE

1

IL TECNICO

