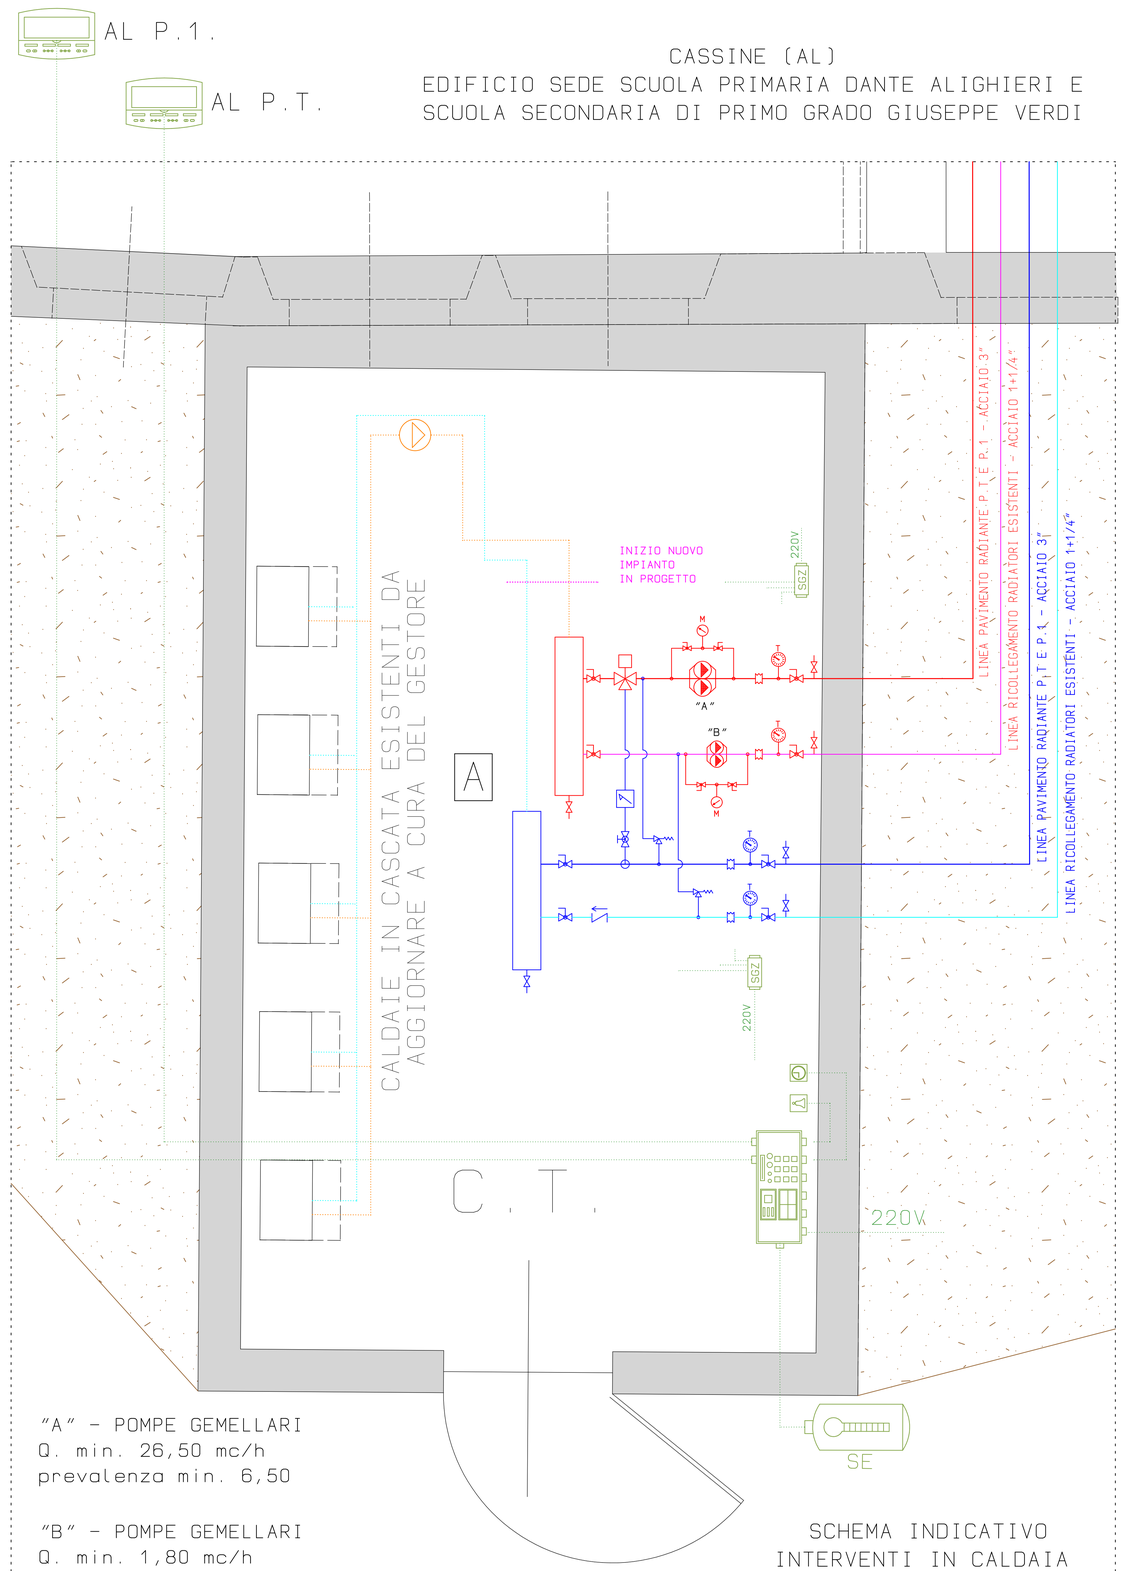

CASSINE (AL)
EDIFICIO SEDE SCUOLA PRIMARIA DANTE ALIGHIERI E
SCUOLA SECONDARIA DI PRIMO GRADO GIUSEPPE VERDI

"A" - POMPE GEMELLARI
Q. min. 26,50 mc/h
prevalenza min. 6,50

"B" - POMPE GEMELLARI
Q. min. 1,80 mc/h
prevalenza min. 2,30

SCHEMA INDICATIVO
INTERVENTI IN CALDAIA
PIANTA PIANO SEMINTERRATO

SE SONDA ESTERNA

SONDA AMBIENTE

SEGNALE DI ALLARME

SEGNALE DI ARRESTO GENERALE

CENTRALINA UNITA' DI COMANDO TERMOREGOLAZIONE

SGZ GESTIONE COMANDI

PANNELLI RADIANTI A PAVIMENTO

RADIATORI ESISTENTI

COLLETTORI ESISTENTI

COLLONNE MONTANTI ESISTENTI

COLLETTORI IN PROGETTO

COLLONNA MONTANTE IN PROGETTO

SARACINESCHE A SFERA IN PROGETTO

VALVOLE DI INTERCETTAZIONE IN PROGETTO

POMPE GENELLARI IN PROGETTO

M MANOMETRI IN PROGETTO

VALVOLA AUTOFLOW IN PROGETTO

T T TERMOMETRI IN PROGETTO

SFIATI AUTOMATICI

SFIATI MANUALI

GIUNTI ANTIVIBRANTI IN PROGETTO

VALVOLA TERMOSTATICA DI SICUREZZA IN PROGETTO

VALVOLA DI RITEGNO IN PROGETTO

VALVOLA MISCELATRICE MOTORIZZATA IN PROGETTO

COLLETTORI PRINCIPALI IN PROGETTO

1 / 15

Fabrizio NALDINI architetto
Piazza Italia n. 8 - Acqui Terme (AL)
E-mail: lo-studio-naldini@libero.it

Giovanni GUGLIERI ingegnere
Piazza San Guido n. 8 - Acqui Terme (AL)
E-mail: ingguglieri@virgilio.it

Comune di CASSINE (AL)
Piazza Vittorio Veneto n. 1 - 15016 - Cassine - (AL)
Tel. 0144.715151 - Fax 0144.714256 - e-mail: ufficio.tecnico@comune.cassine.al.it

PROGETTO PER LAVORI DI RISTRUTTURAZIONE E DI COMPLETAMENTO DEL PRECEDENTE INTERVENTO DELL EDIFICIO SEDE DELLA SCUOLA PRIMARIA "DANTE ALIGHIERI" E DELLA SCUOLA SECONDARIA DI 1° GRADO "G. VERDI" NEL COMUNE DI CASSINE (AL)

BANDO TRIENNALE 2015-16-17 EDILIZIA SCOLASTICA - MUTUI ASTICA * MUTUI

Importo Complessivo Euro 471.200,00

CUP .....CIG .....

PROGETTO DEFINITIVO-ESECUTIVO

aggiornamento 30/11/2017

Allegati :
Doc. N. 3/4/C : - Elaborati grafici impianto termico:
- INTERVENTI IN CALDAIA

Scala : <<< Data: agg. 30/11/2017 Doc. N.: TRE/4/C

La R.U.P. :
Geom. Gloria GIAVINO

I Tecnici Incaricati:
Arch. Fabrizio NALDINI
Ing. Giovanni GUGLIERI