
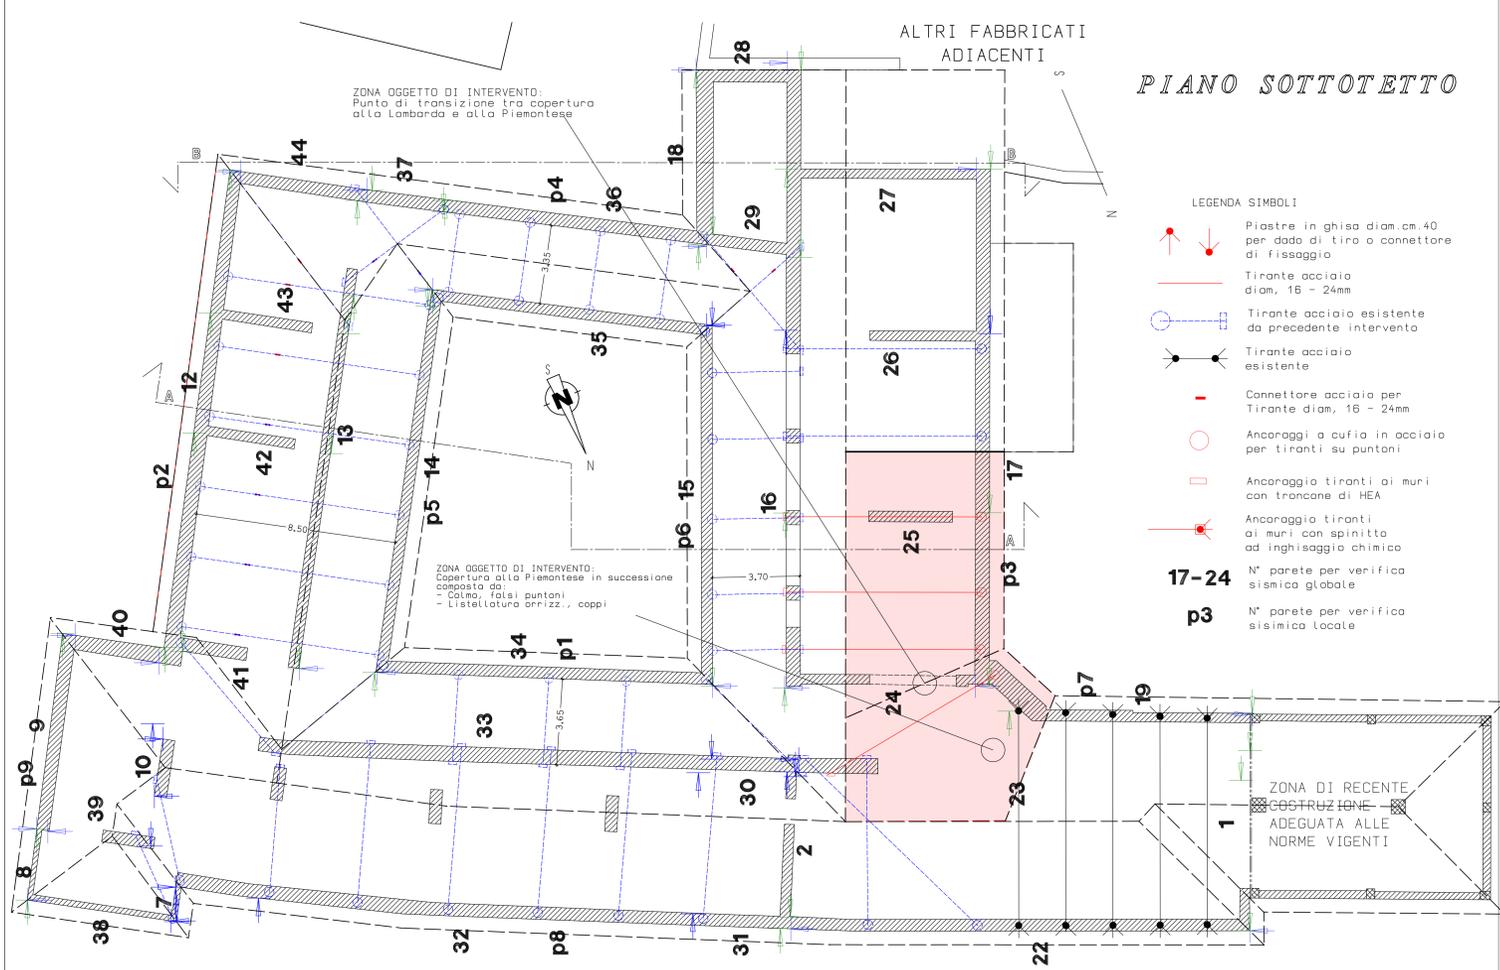


DETTAGLIO COSTRUTTIVO TIPO

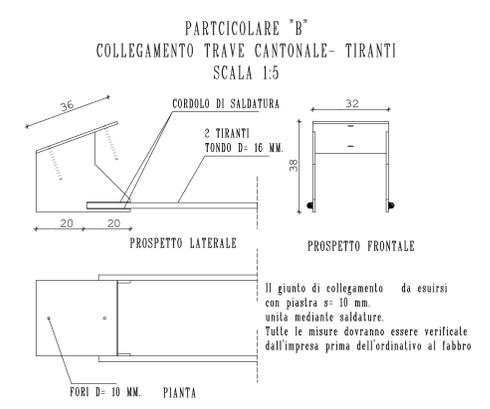

Fabrizio NALDINI architetto
Piazza Italia n. 9 - Acqui Terme (AL)
E-mail: tonalducci@libero.it

Giovanni GUGLIERI ingegnere
Piazza San Guido n. 9 - Acqui Terme (AL)
E-mail: inggugli@virgilio.it

Comune di CASSINE (AL)
Piazza Vittorio Veneto n. 1 - 15016 - Cassine - (AL)
Tel. 0144.715151 - Fax 0144.714258 - e-mail: ufficio.tecnico@comune.cassine.al.it

PROGETTO PER LAVORI DI RISTRUTTURAZIONE E DI COMPLETAMENTO DEL PRECEDENTE INTERVENTO DELL'EDIFICIO SEDE DELLA SCUOLA PRIMARIA "DANTE ALIGHIERI" E DELLA SCUOLA SECONDARIA DI 1° GRADO "G. VERDI" NEL COMUNE DI CASSINE (AL)
BANDO TRIENNALE 2015-16-17 EDILIZIA SCOLASTICA - MUTUI ABITAZIONE - MUTUI

Impetto Complessivo Euro 471.200,00
CUPC16

PROGETTO DEFINITIVO-ESECUTIVO
aggiornamento 30/11/2017

Allegati :
Doc. N. 3/5: - Progetto ripristino coperture

Scala : <<< Data: agg. 30/11/2017 Doc. N.: TRE/5

La R.U.P. :
Geom. Gloria GAVINDO

I Tecnici Incaricati :
Arch. Fabrizio NALDINI
Ing. Giovanni GUGLIERI