

PROVINCIA DI ALESSANDRIA

COMUNE DI CASSINE

PROGETTO ESECUTIVO
COMPLETAMENTO RETI FOGNARIE
ZONA "POGGIO" E STRADA "COLLINARA"

ZONA "POGGIO" E STRADA "COLLINARA"

Amministrazione Comunale


TAVOLA E SCALA

Sezioni sottopasso ferrovia (Intervento Zona "Poggio")


Sezioni sottopasso ferrovia (Intervento Zona "Poggio")

IL RICHIEDENTE


IL TECNICO

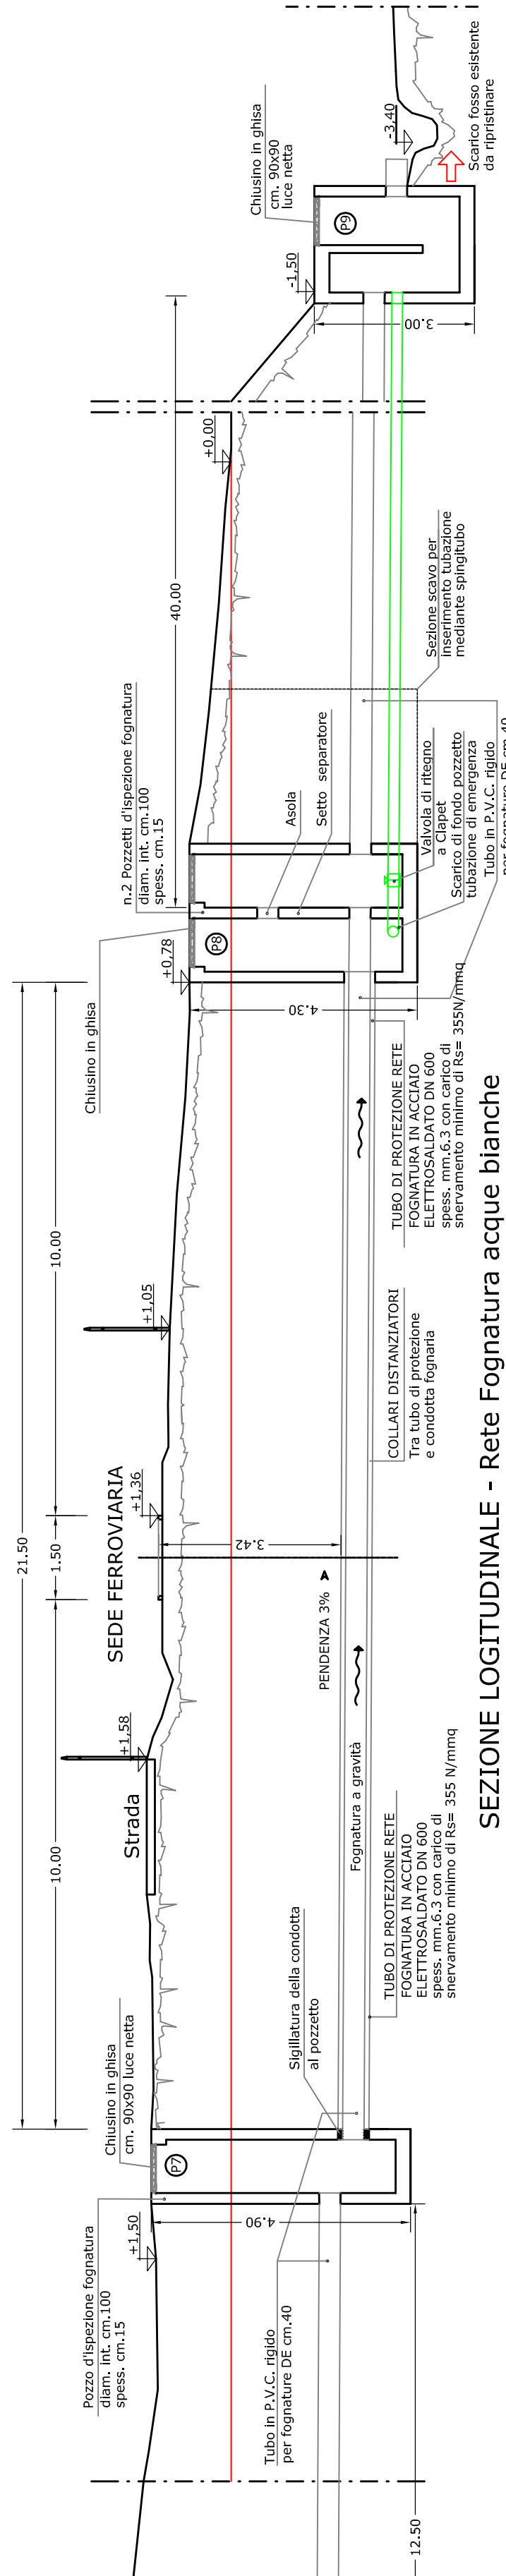

SCALA 1:100

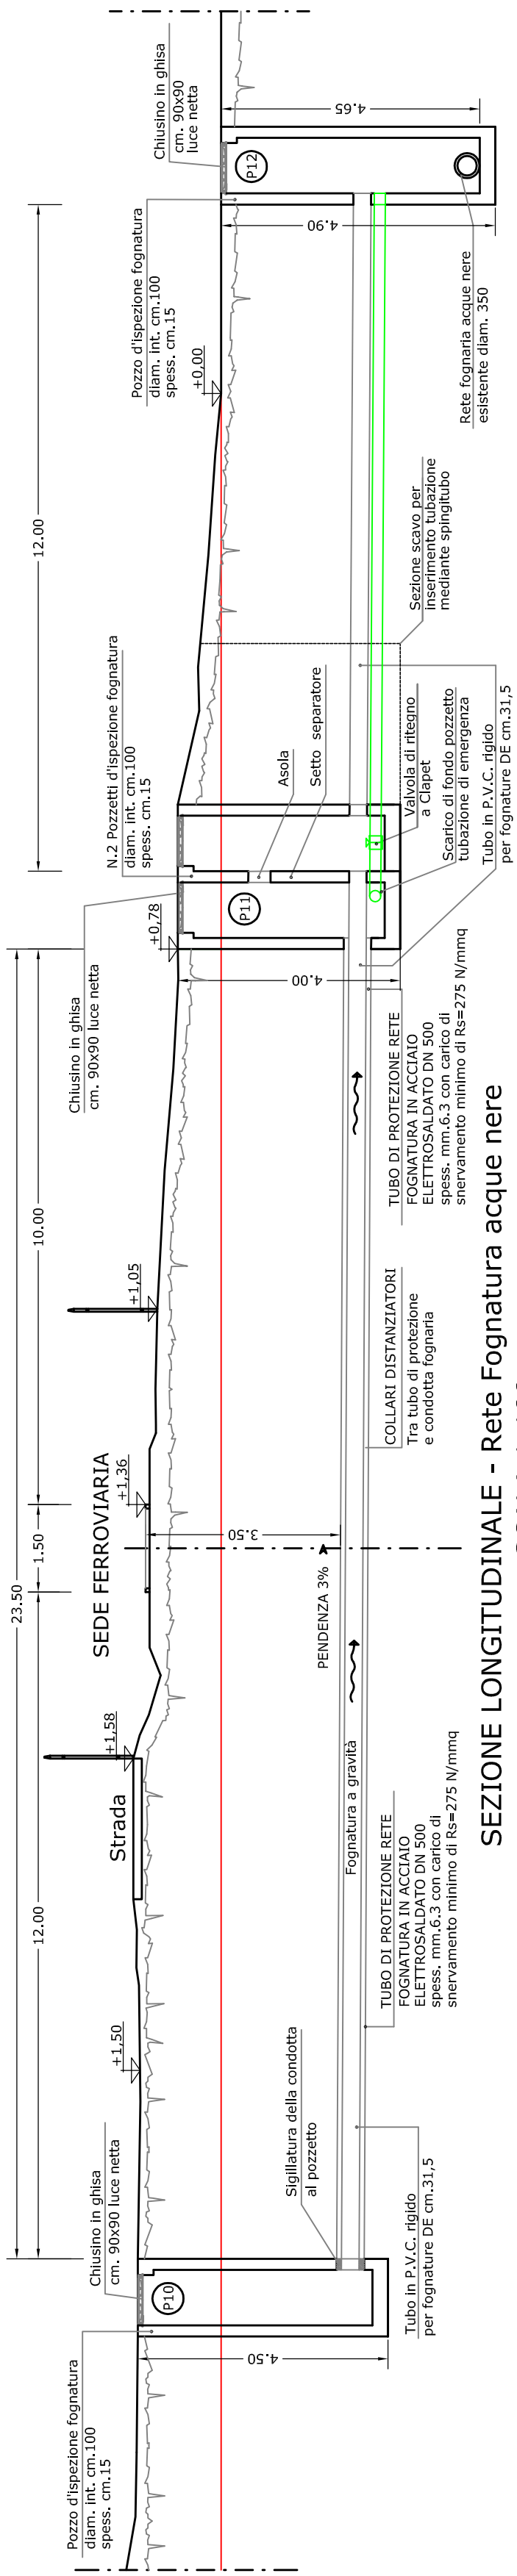

SCALA 1:100

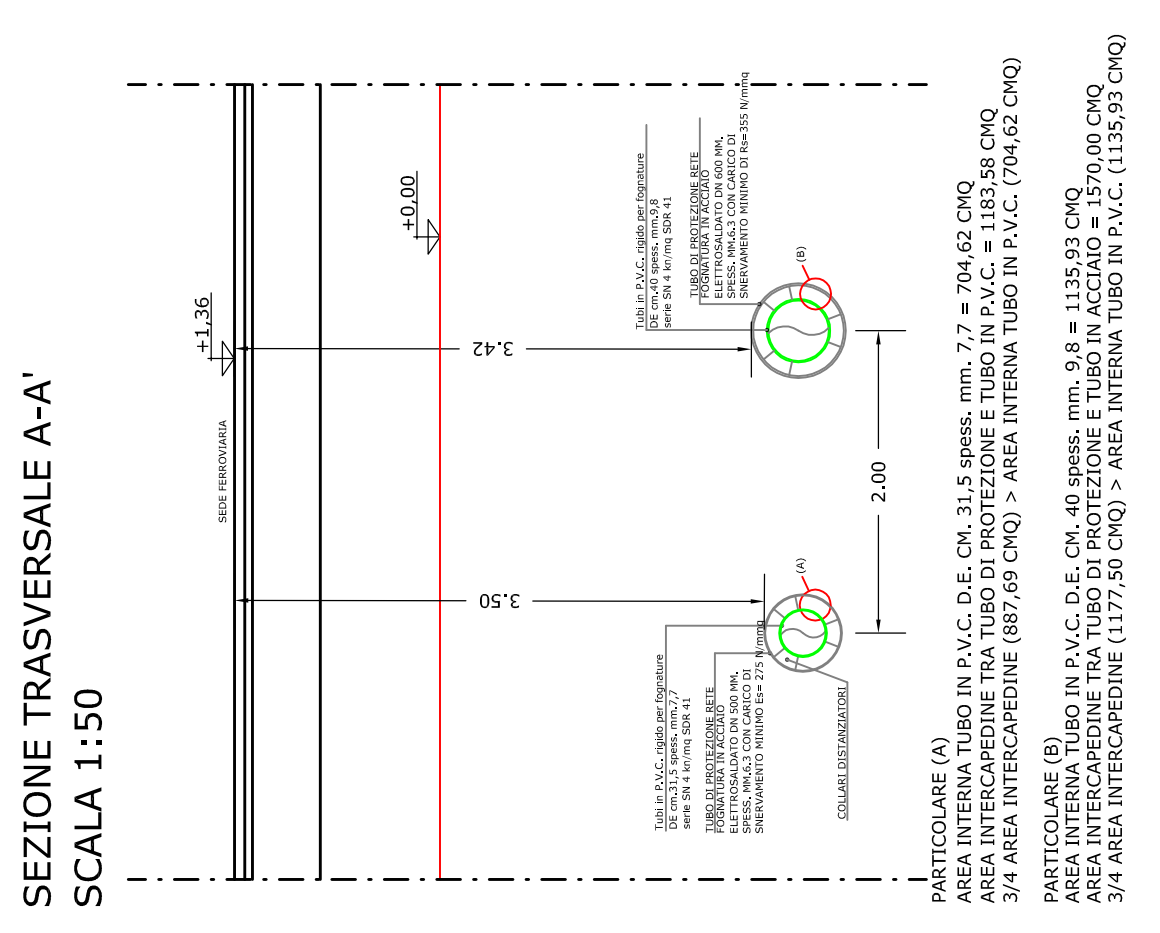

SEZIONE TRASVERSALE A-A'
SCALA 1:50