

PROVINCIA DI ALESSANDRIA

COMUNE DI CASSINE

**PROGETTO ESECUTIVO**  
COMPLETAMENTO RETI FOGNARIE  
ZONA "POGGIO" E STRADA "COLLINARA"

RICHIEDENTE  
Amministrazione Comunale



TAVOLA E SCALA  
Particolari e sezioni (Intervento Strada Collinara)

IL RICHIEDENTE

5

IL TECNICO

**PARTICOLARE POZZETTO "A"**  
SCALA 1:50

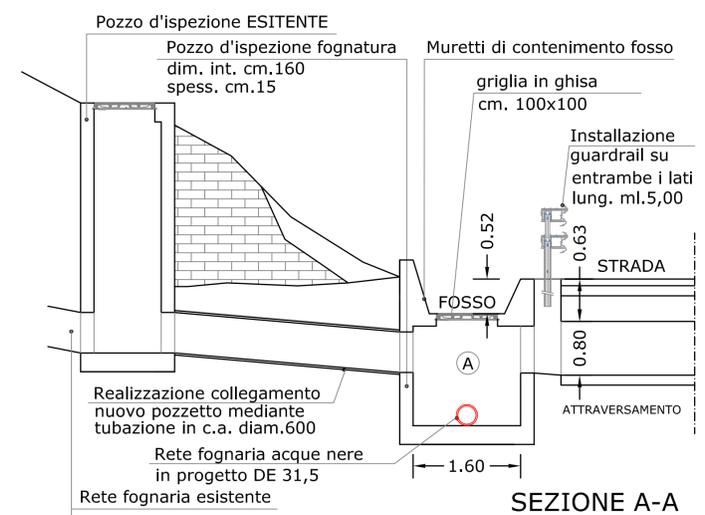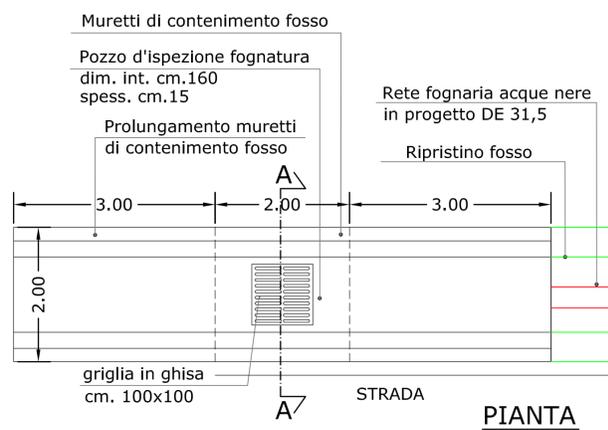

**PARTICOLARE POZZETTO "B"**  
SCALA 1:50

