PROVINCIA DI ALESSANDRIA

COMUNE DI CASSINE

PROGETTO ESECUTIVO

COMPLETAMENTO RETI FOGNARIE
ZONA "POGGIO" E STRADA "COLLINARA"

RICHIEDENTE
Amministrazione Comunale

TAVOLA E SCALA
Particolare intubamento fosso (Intervento Strada Collinara)

IL RICHIEDENTE

6

IL TECNICO

MANTRIN MAURIZIO
Collegio Provinciale Geom. Alessandria
N. 1659
Geometra - ALESSANDRIA
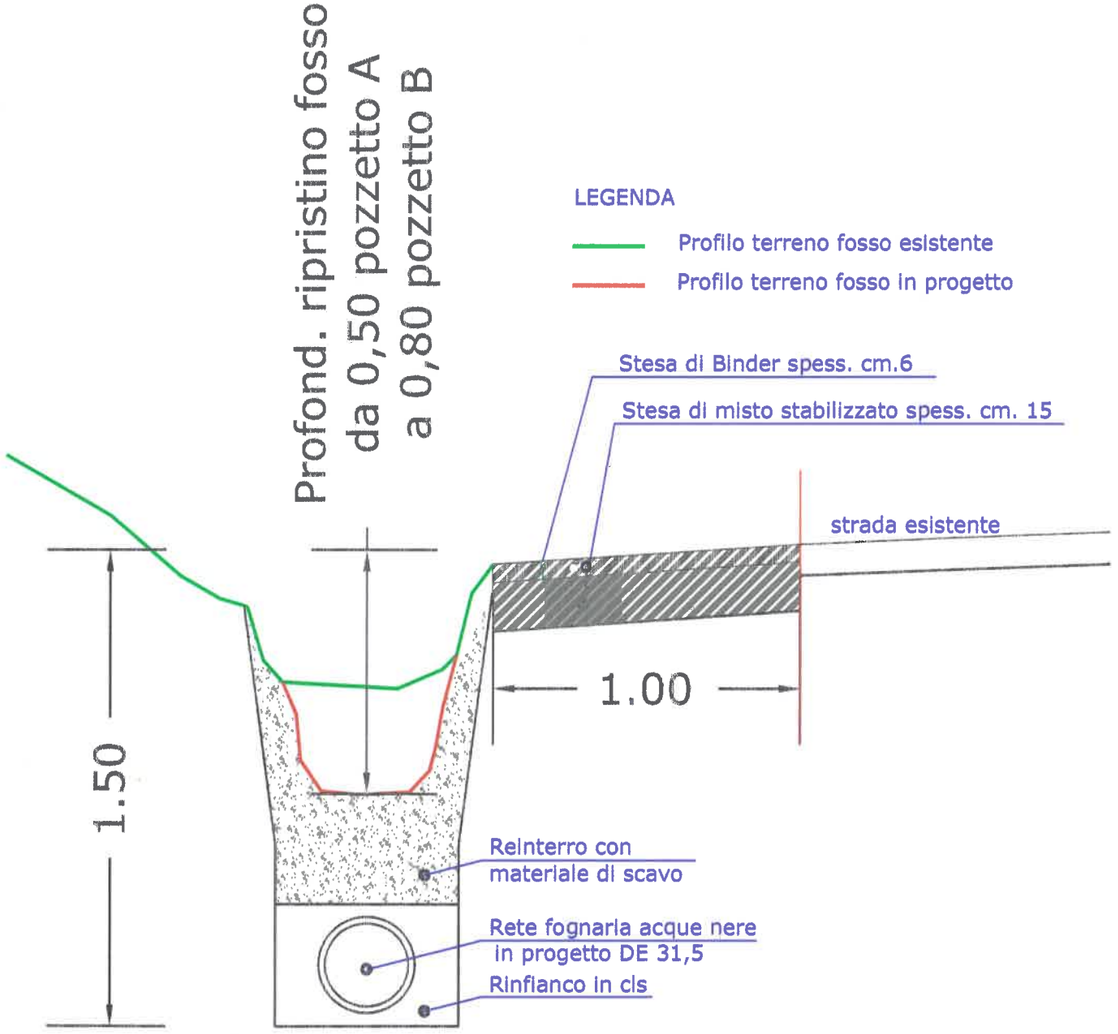
PARTICOLARE POSA TUBAZIONE RETE FOGNARIA
E RIPRISTINO FOSSO LATO STRADA
SCALA 1:20