


TAVOLA D'INDAGINE

PLANIMETRIA PIANO TERRA con indicazione delle vedute

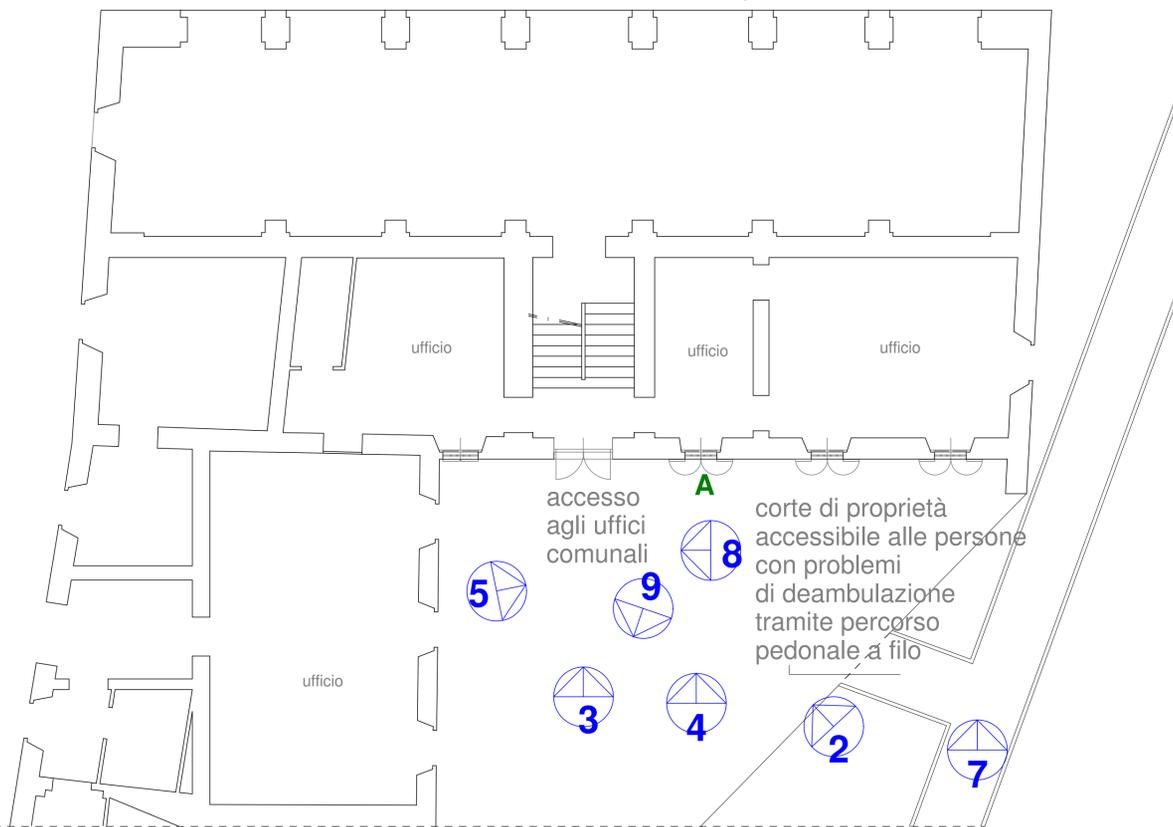

A punto nei quale può essere prevista la collocazione della piattaforma elevatrice come da relazione tecnica allegata



1



2



3



4



5



6



7




8



9

PLANIMETRIA PIANO TERRA con ipotesi di collocazione piazza Vittorio Veneto 1

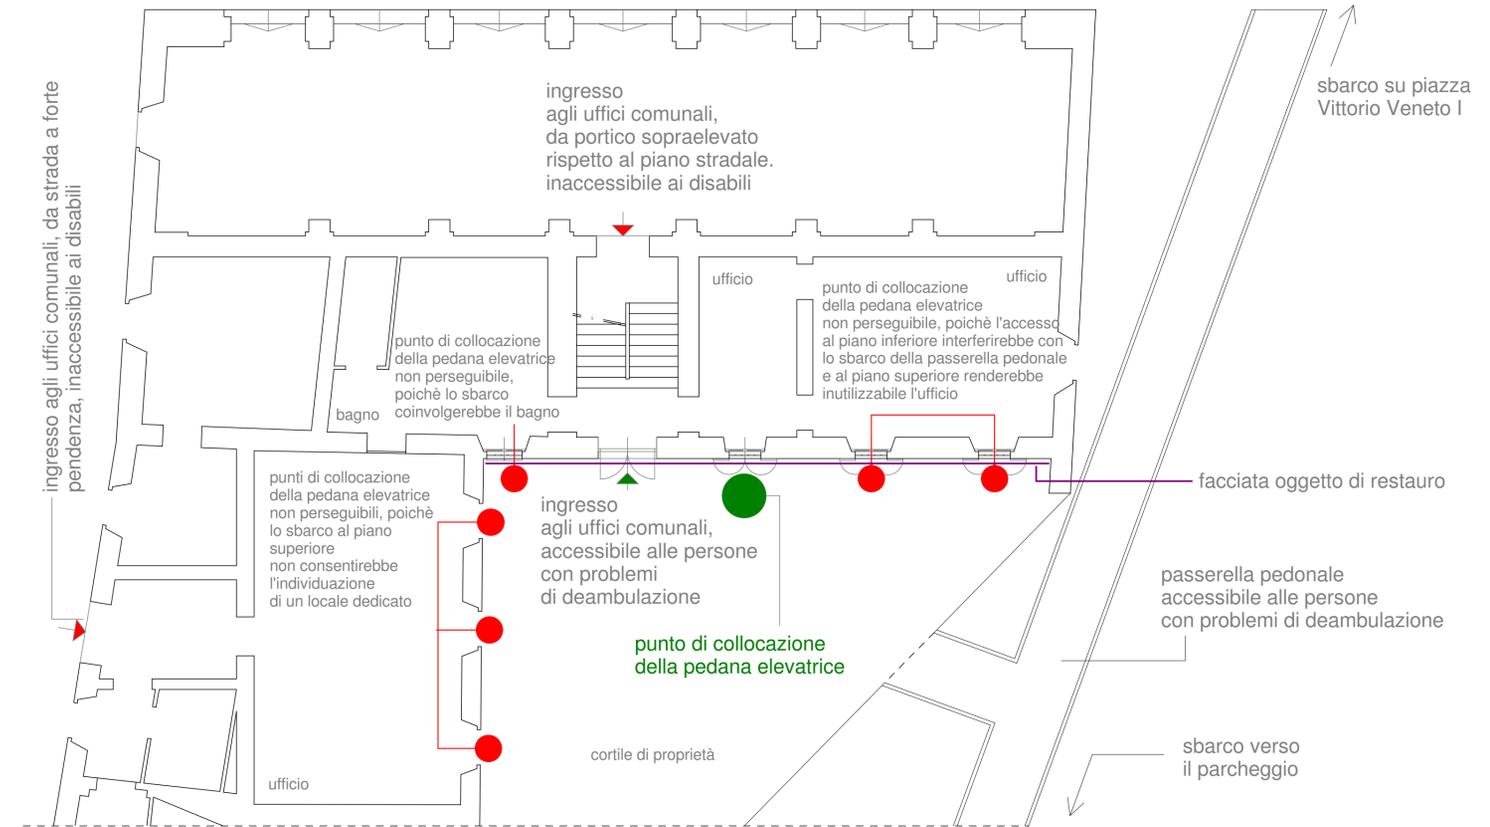

COMUNE DI CASSINE

Piazza Vittorio Veneto 1

OPERE di "Abbattimento barriere architettoniche del Palazzo Comunale"



progetto DEFINITIVO - ESECUTIVO scala 1:100
TAVOLA D'INDAGINE

committente:

COMUNE DI CASSINE

www.martinatornato.it

architetto

Martina Angela TORNATO

via garibaldi 15, 15011 acqui terme
+393474446426 +390144444271
architornato@architornato.it

p.via 01747640066 - TRN/MTN/66857A0520
martinaangela.tornato@archworldpec.it

progettista: **Arch. Martina Angela Tornato**

OPERE di "Abbattimento barriere architettoniche del Palazzo Comunale"

progetto DEFINITIVO - ESECUTIVO
TAVOLA D'INDAGINE