STATO ATTUALE

PLANIMETRIA PIANO TERRA

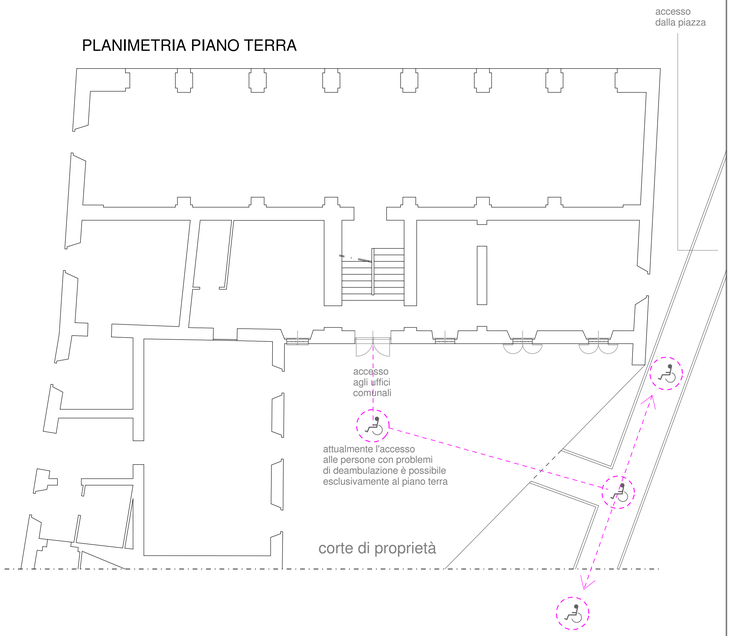

PLANIMETRIA PIANO PRIMO

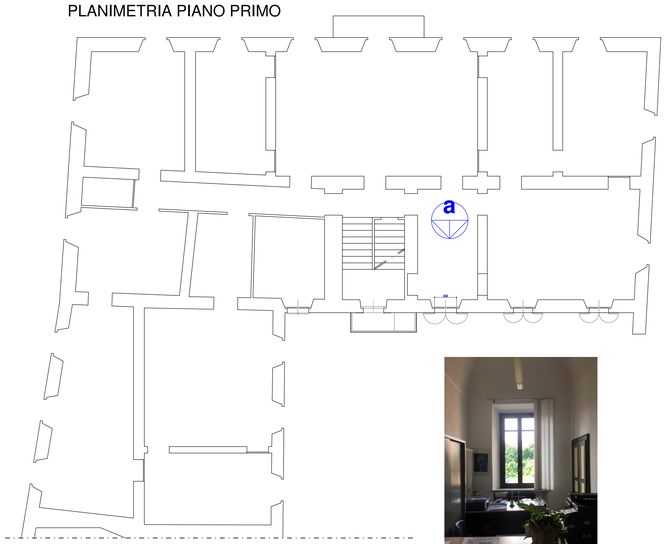

a

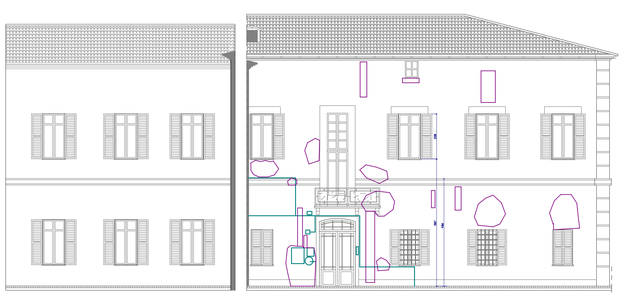

PROSPETTI VERSO IL CORTILE

impianti esterni
aree da ricucire

PROGETTO

PLANIMETRIA PIANO TERRA

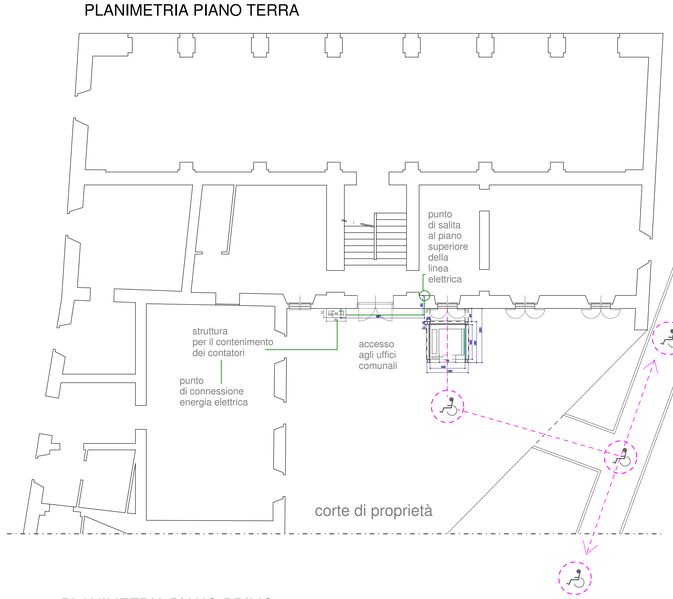

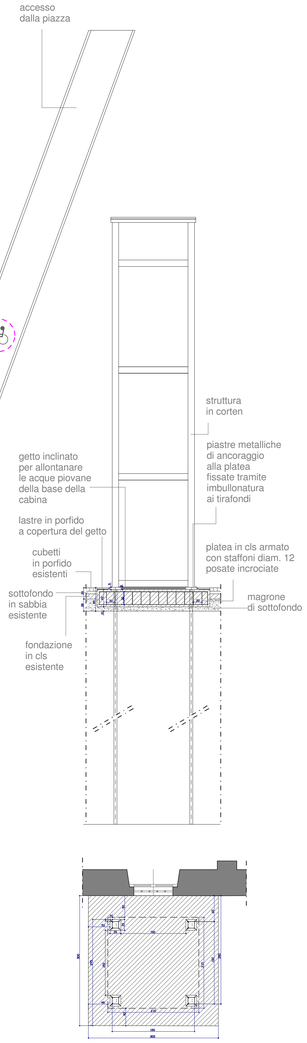

PLANIMETRIA PIANO PRIMO

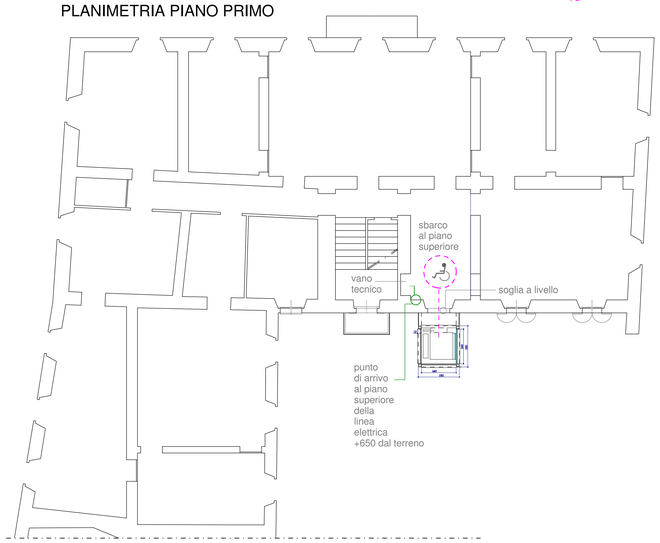

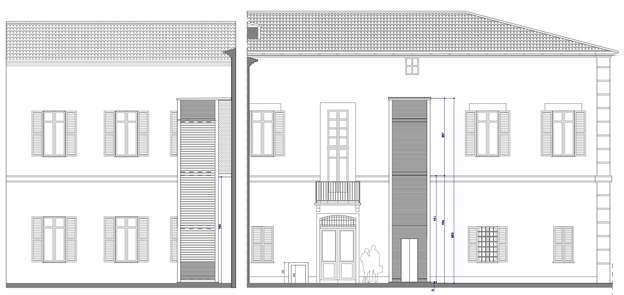

PROSPETTI VERSO IL CORTILE

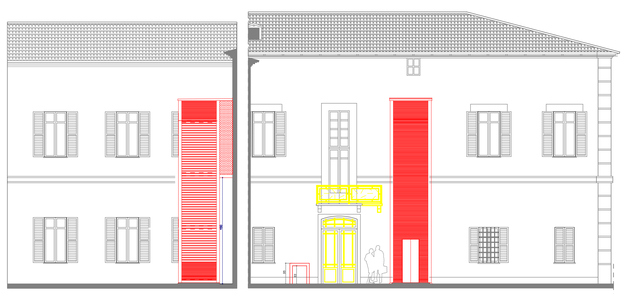

PROSPETTI VERSO IL CORTILE

CONFRONTO

PLANIMETRIA PIANO TERRA

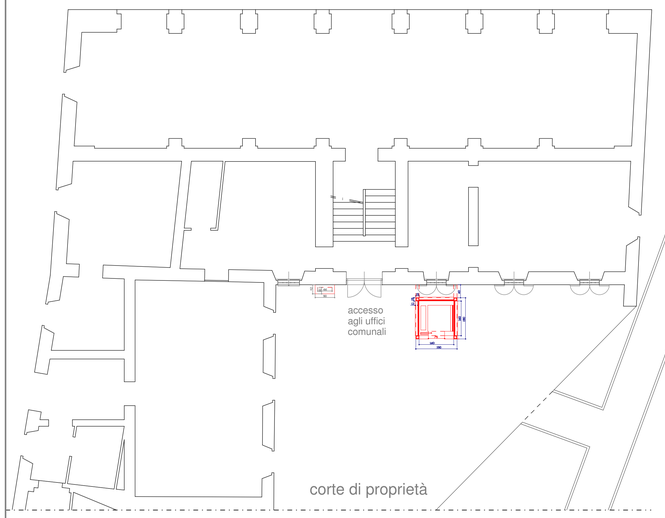

PLANIMETRIA PIANO PRIMO

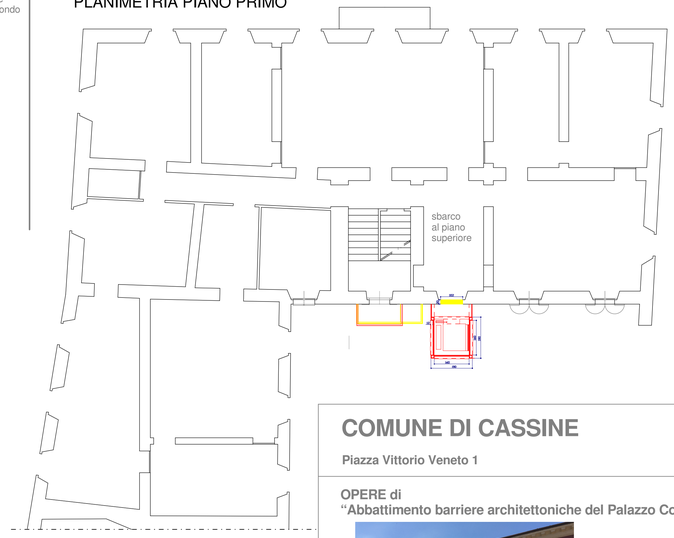

COMUNE DI CASSINE

Piazza Vittorio Veneto 1

OPERE di
"Abbattimento barriere architettoniche del Palazzo Comunale"

progetto DEFINITIVO - ESECUTIVO — scala 1:100
STATO ATTUALE - PROGETTO - CONFRONTO

committente:

COMUNE DI CASSINE

www.martinatornato.it
architetto
Martina Angela
TORNATO
via garibaldi 15, 15011 acqui terme
+393474446426 / +390144444271
architornato@architornato.it
p.iva 01747640066 - TRMMTN66B57A052O
martinaangela.tornato@archiworldpec.it

progettista: ***Arch. Martina Angela Tornato***

OPERE di
"Abbattimento barriere architettoniche del Palazzo Comunale"

progetto DEFINITIVO - ESECUTIVO
STATO ATTUALE - PROGETTO - CONFRONTO

2