copertura metallica
con lieve pendenza
per lo smaltimento
delle acque meteoriche

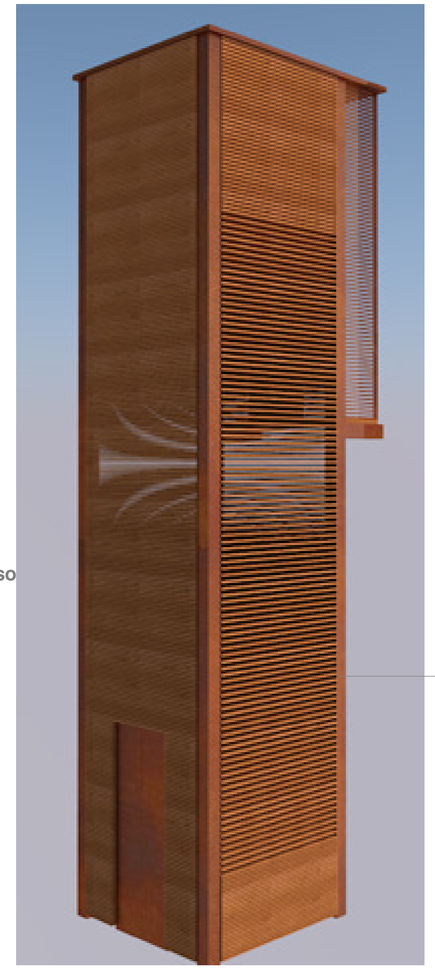

tamponamenti laterali in corten
microforato (disegno da concordarsi
con gli uffici preposti)
posti a schermatura di vetri
trasparenti

sbarco al piano superiore
costituito da breve passerella
(60cm) con struttura in corten
ed impalcato il doghe lignee

lato verso valle con schermatura
in vetro trasperente, occultata
dalle doghe lignee.
In questo caso avranno, nel'area
centrale, un interasse maggiore
al fine di consentire la vista
dell'esterno

area cabina tamponata
con lamiere color grigio intenso
su 3 lati (non visibili
poichè schermate
dalle doghe in legno)

struttura portante in corten
con controventature,
ove necessario,
non visibili esternamente

rivestimento in doghe di legno
(essenza da concordare
con la Soprintendenza preposta)
larghezza 12 cm, spessore 2 o 3
a seconda dell'essenza
posate in orizzontale, con interasse di 2 cm
nei lati dove saranno collocate le lamiere

porte d'acceso
metalliche (finiture corten)

COMUNE DI CASSINE

Piazza Vittorio Veneto 1

OPERE di
“Abbattimento barriere architettoniche del Palazzo Comunale”

progetto DEFINITIVO - ESECUTIVO
ELABORAZIONI GRAFICHE

scala 1:100

committente:

COMUNE DI CASSINE

www.martinatornato.it
architetto
Martina Angela
TORNATO
via garibaldi 15, 15011 acqui terme
+393474446426 - +390144444271
architornato@architornato.it
p.iva 01747640066 - TRNMTN66B57A052O
martinaangela.tornato@archiworldpec.it

progettista: *Arch. Martina Angela Tornato*

OPERE di
“Abbattimento barriere architettoniche del Palazzo Comunale”

progetto DEFINITIVO - ESECUTIVO
ELABORAZIONI GRAFICHE

3