

COMUNE DI CASSINE
PROVINCIA DI ALESSANDRIA

LAVORI DI RIPRISTINO STRADE COMUNALI
PROGETTO DEFINITIVO - ESECUTIVO


COMMITTENTE
AMM.NE COMUNALE DI CASSINE

OGGETTO TAVOLA:
Particolari interventi
SCALA 1:50


IL COMMITTENTE

IL TECNICO


6

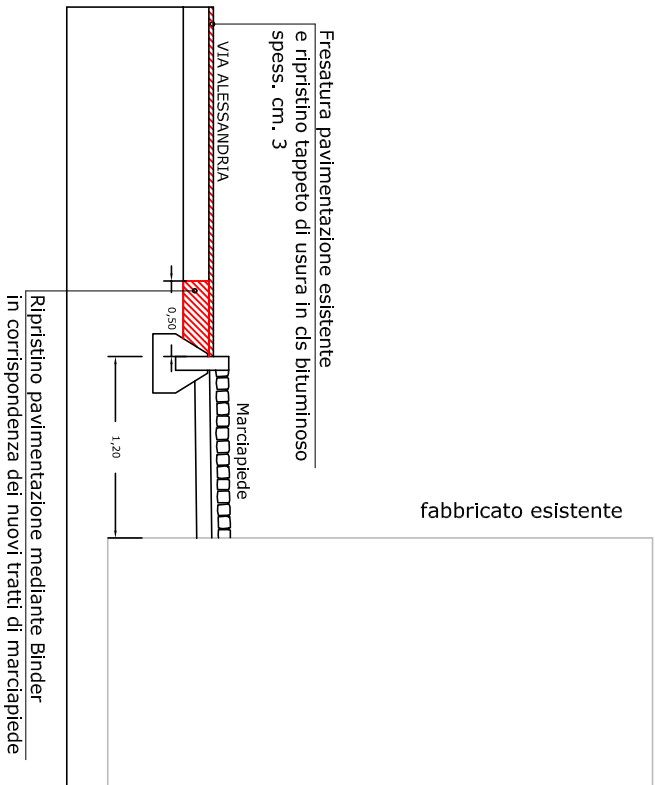

SEZIONE TIPO - scala 1:50
Ripristino asfalti su Via Alessandria

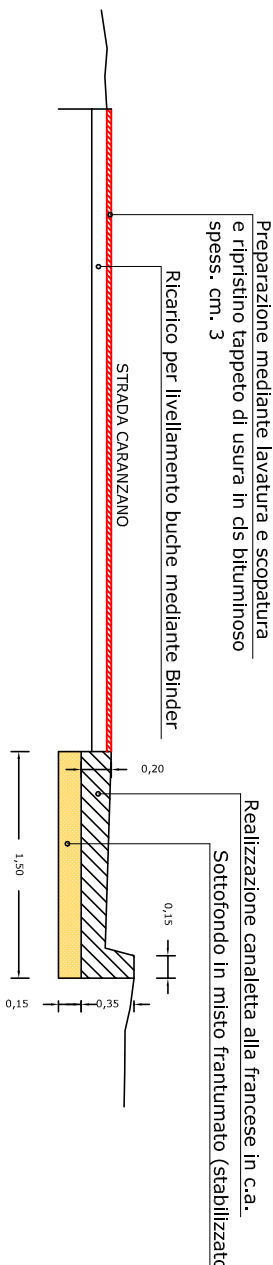

SEZIONE TIPO - scala 1:50
Realizzazione canaletta alla francese (Str. Caranzano)

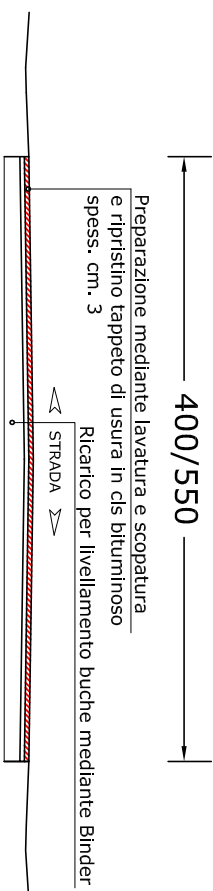

SEZIONE TIPO - scala 1:50
Interventi di ripristino asfalti