


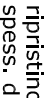
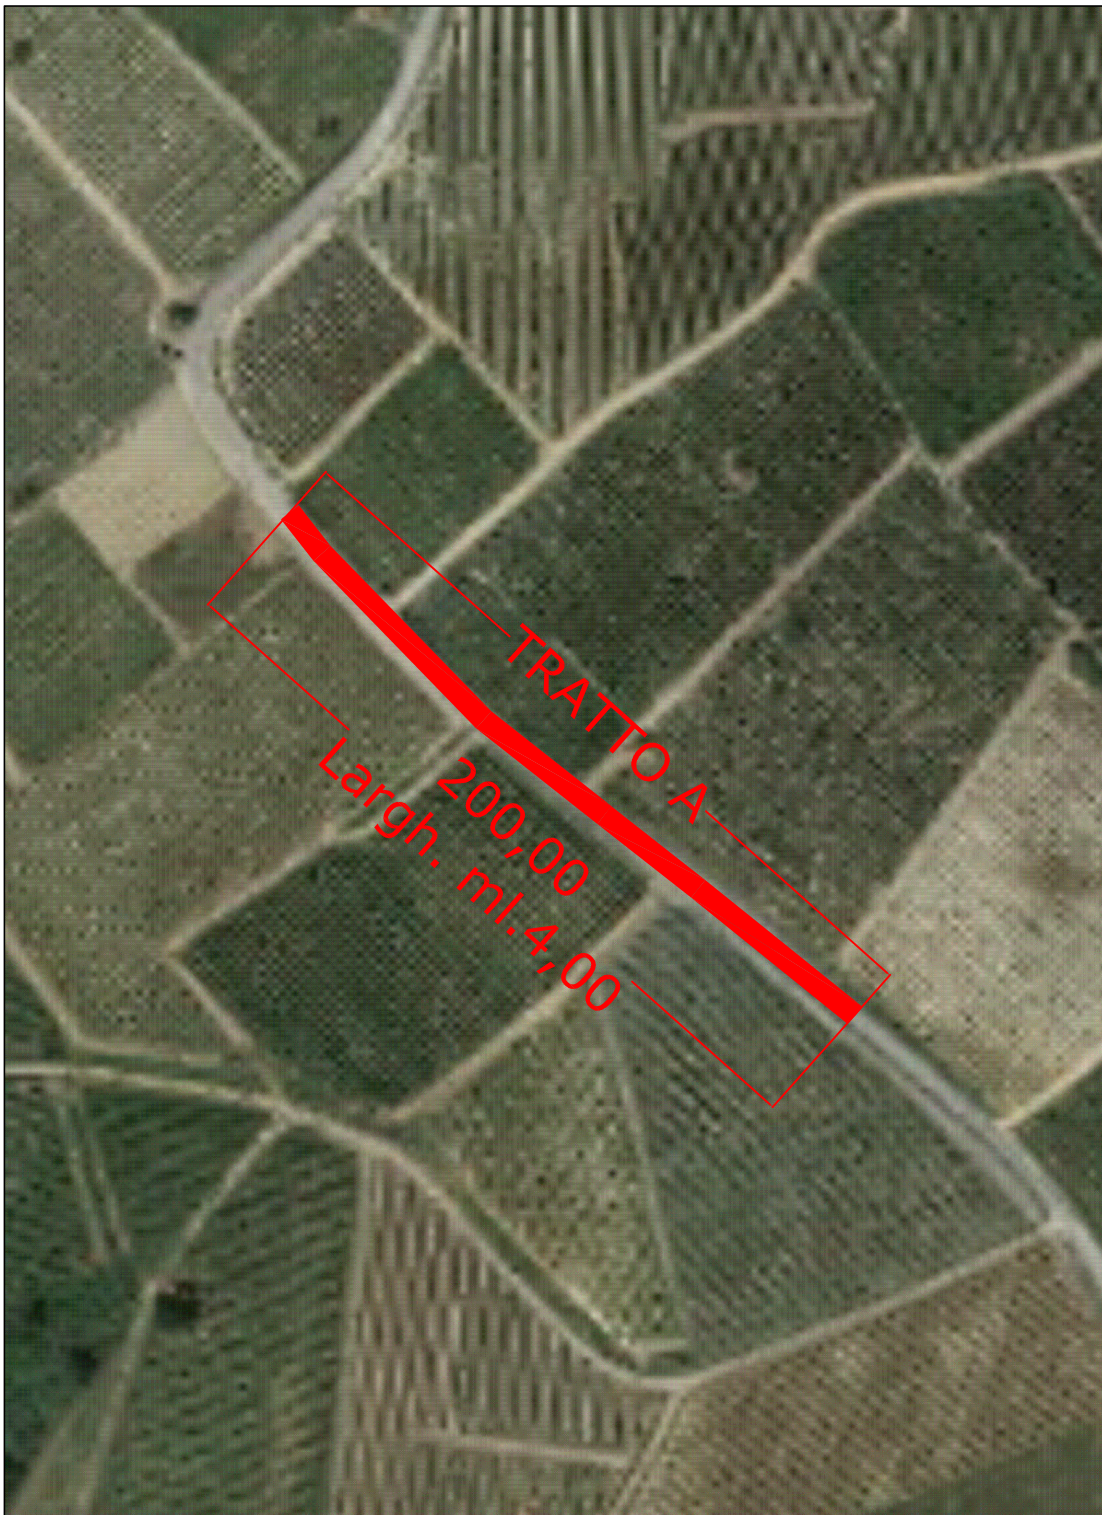


<div>COMUNE DI CASSINE</div> <div>PROVINCIA DI ALESSANDRIA</div> <div>LAVORI DI RIPRISTINO STRADE COMUNALI</div> <div>PROGETTO DEFINITIVO - ESECUTIVO</div> <div>COMMITTENTE</div> <div>AMM.NE COMUNALE DI CASSINE</div> <div>OGGETTO TAVOLA:</div> <div>Planimetria intervento su Str. Ricaldone di sopra</div> <div>IL COMMITTENTE</div> <div>2</div> <div>IL TECNICO</div>		<div>Planimetria generale SCALA 1:10 000</div> <div>Strada Ricaldone di sopra</div> <div></div> <div>Planimetria intervento - TRATTO B</div> <div>SCALA 1:2 000</div> <div></div>		<div>LEGENDA</div> <div> Preparazione pavimentazione mediante lavatura e ripristino del manto stradale esistente</div> <div> Ripristino del tappeto di calcestruzzo bituminoso dello spessore di cm. 3 compresa stesa di emulsione bituminosa</div>	<div>Planimetria intervento - TRATTO A</div> <div>SCALA 1:2 000</div> <div></div>
---	--	--	--	---	---