



VISTA 1




VISTA 2



VISTA 3



VISTA 4

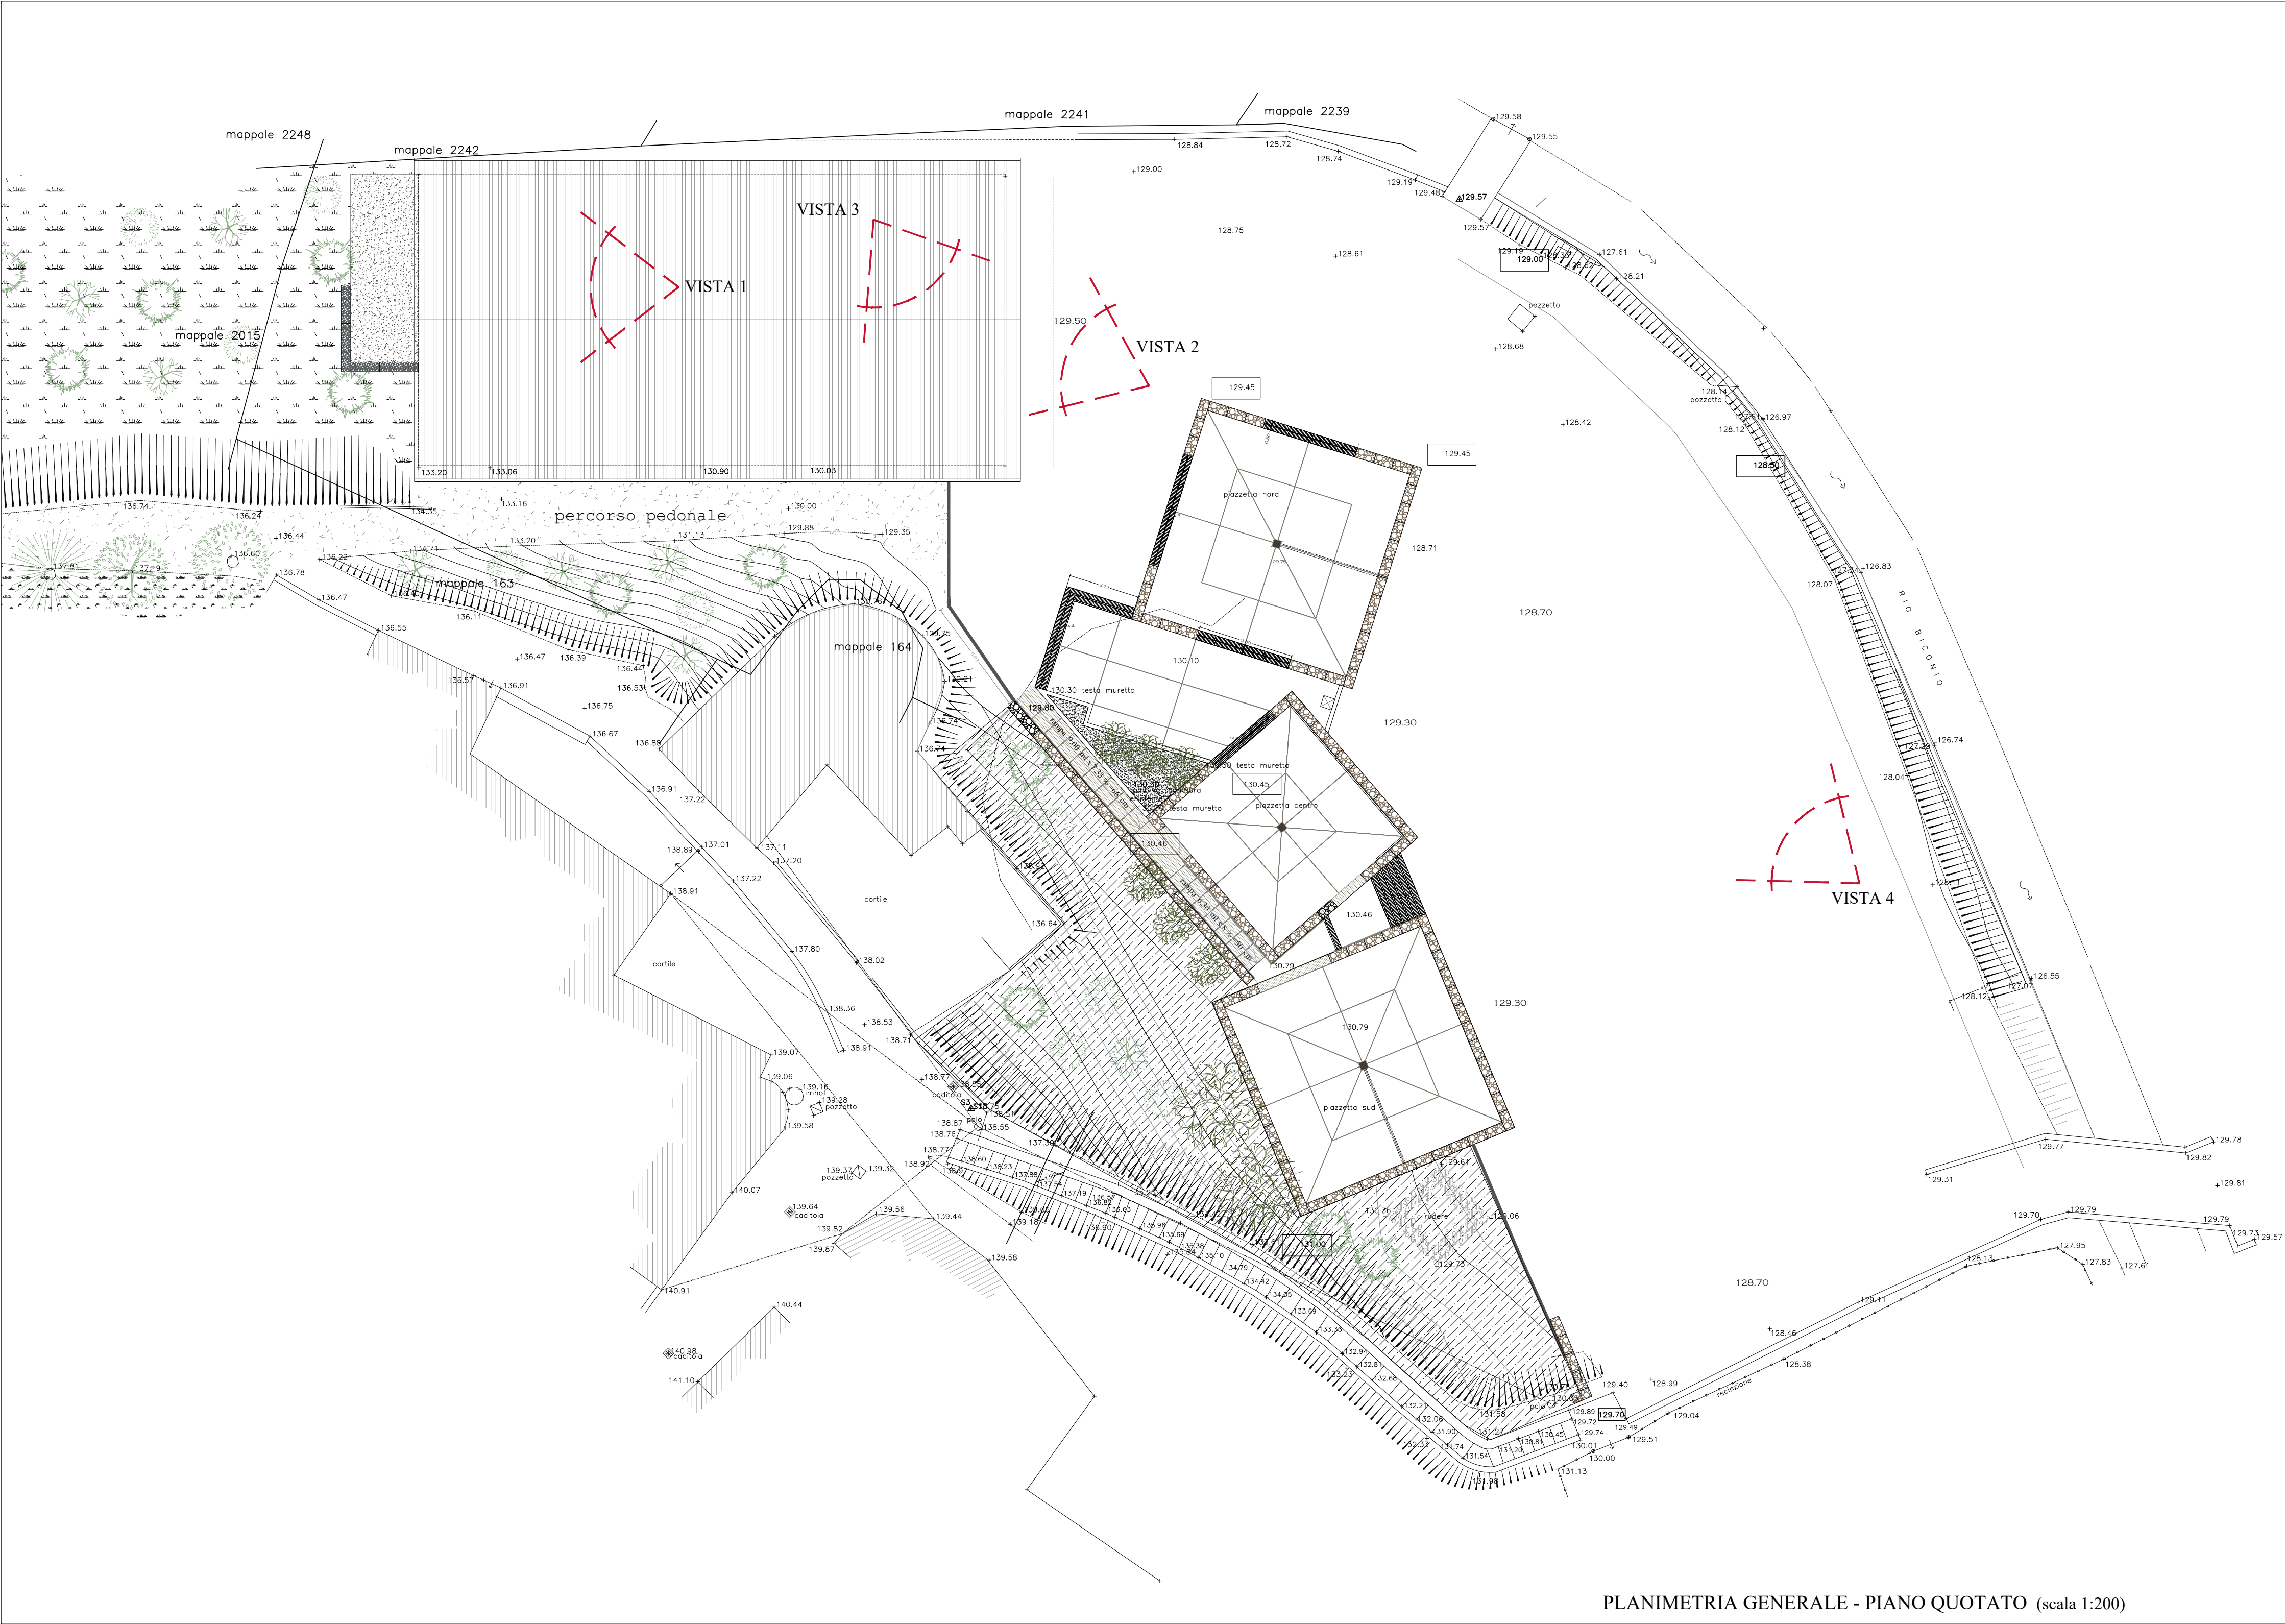

VISTA DALL'ALTO

PT

studio

Progetto Territorio
Programmi complessi, progettazione urbanistica, progettazione architettonica

Sede legale via Dania 8 - 15076 Ovada - Alessandria -

Sedi operative :
15100 Alessandria - via Isonzo 11 tel. 0131.234221
15076 Ovada - P.zza XX settembre 53 tel. 0143.86389
e-mail progettoterritorio@libero.it

Committente:
Comune di Cassine, p.zza Vittorio Veneto, 1

Intervento : *RIQUALIFICAZIONE AREA EX BOCCIOFILA CASSINESE E RIVITALIZZAZIONE DEL CENTRO STORICO - IV LOTTO*

PROGETTO DEFINITIVO - ESECUTIVO

Localizzazione : *Cassine - Al*

Elaborato:

STATO DI FATTO:
Piano quotato
Documentazione fotografica

n.

C-01

Scala :

1:200

Data:

DICEMBRE 2018

Progettista : *ARCH. LUCA MASSA*
Studio associato
Progetto Territorio di Arch. Simona Illario, Arch. Luca Massa, Arch. Simona Santamaria