



PIANO COPERTURE

1/120

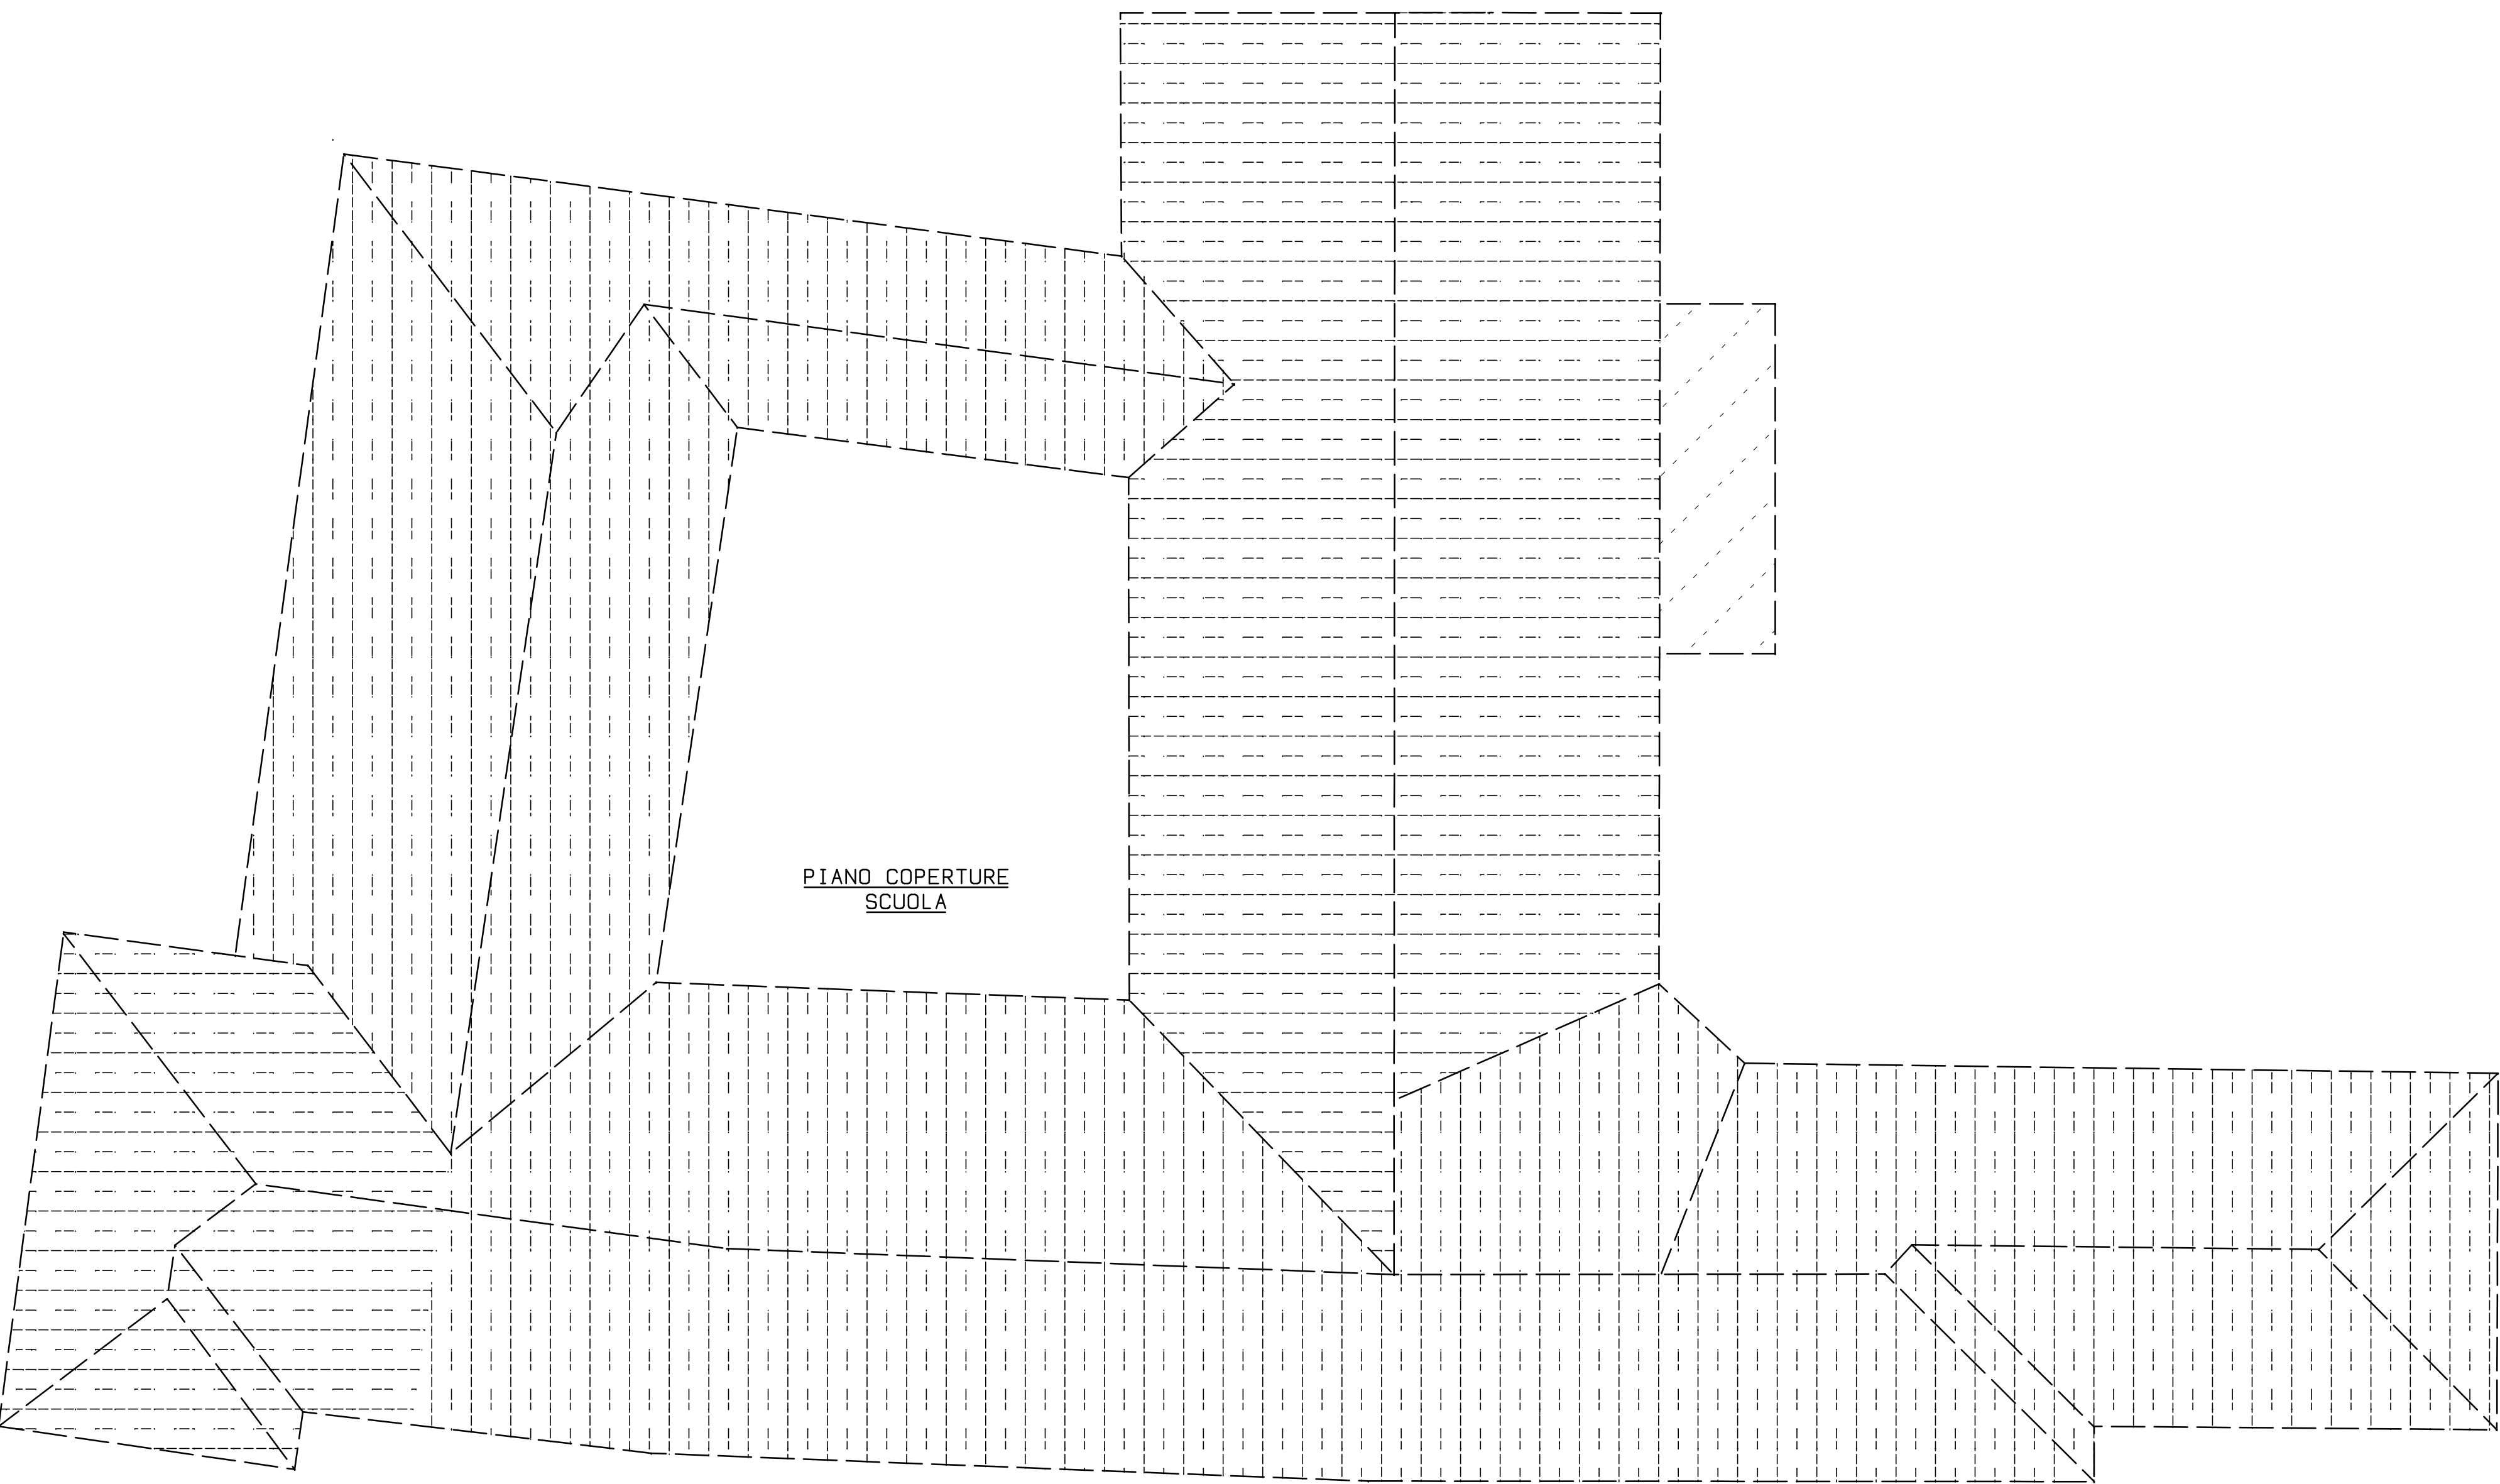


PIANO PRIMO

1/120

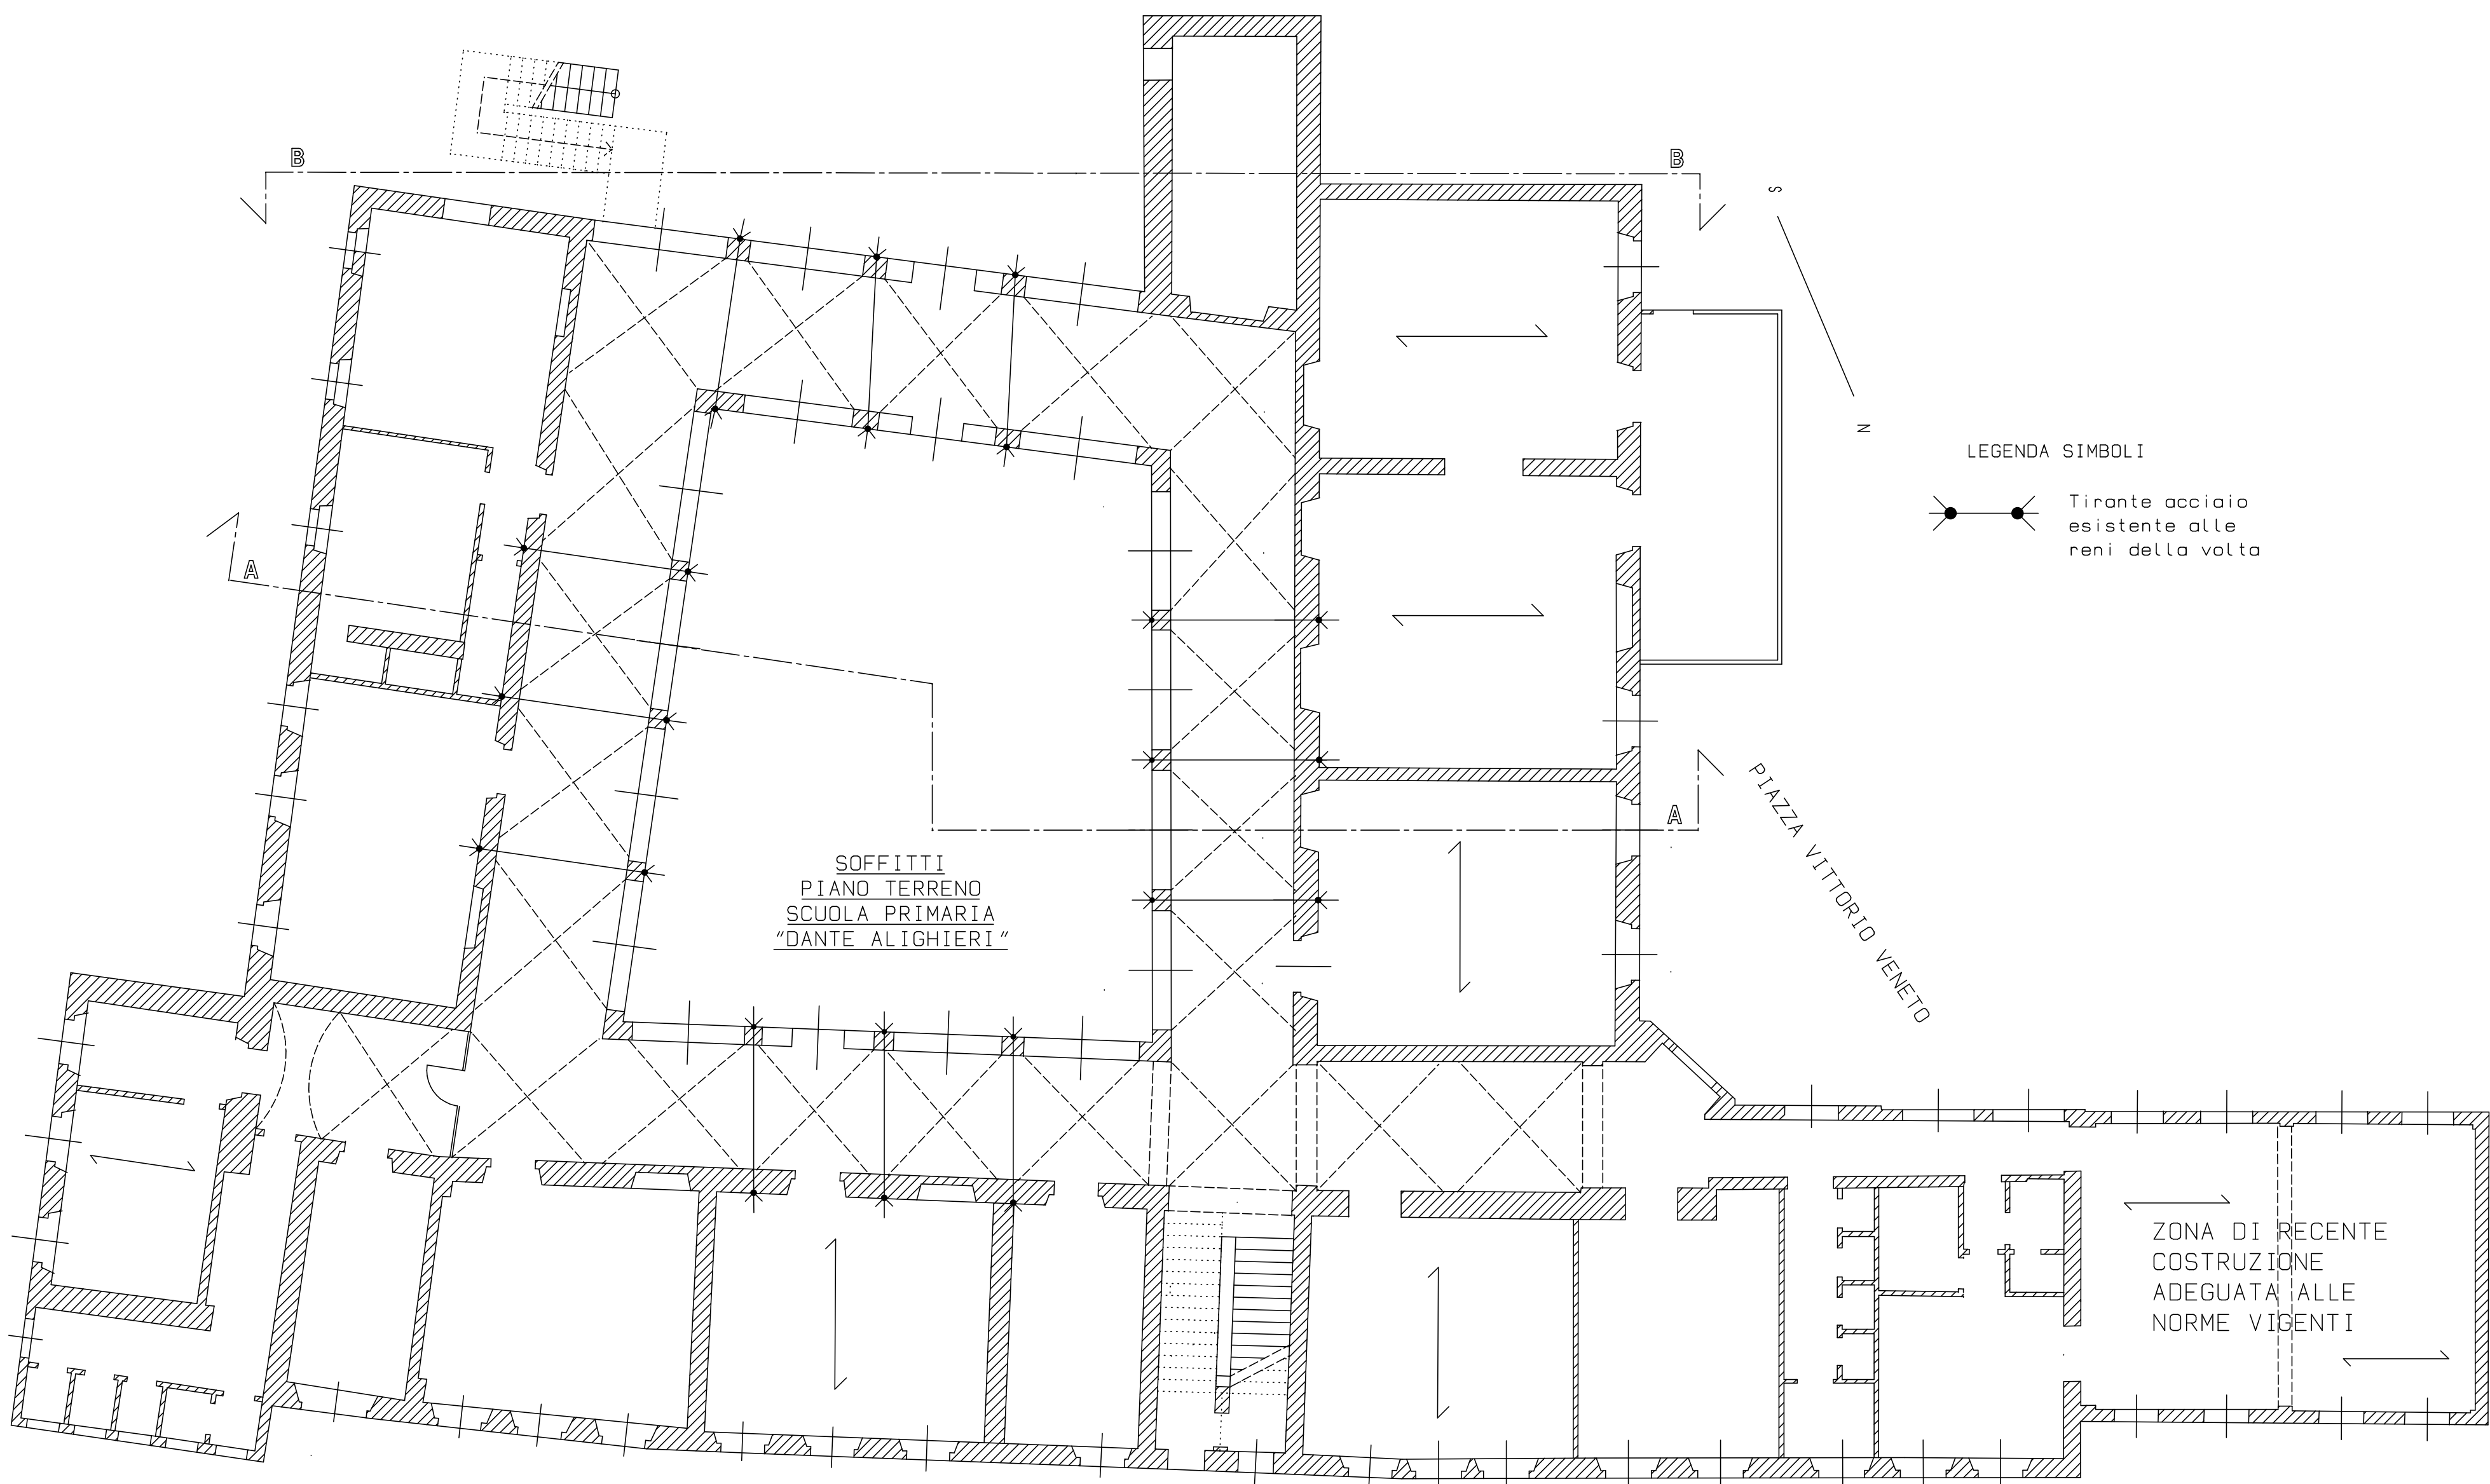


PIANO SEMINTERRATO

1/120

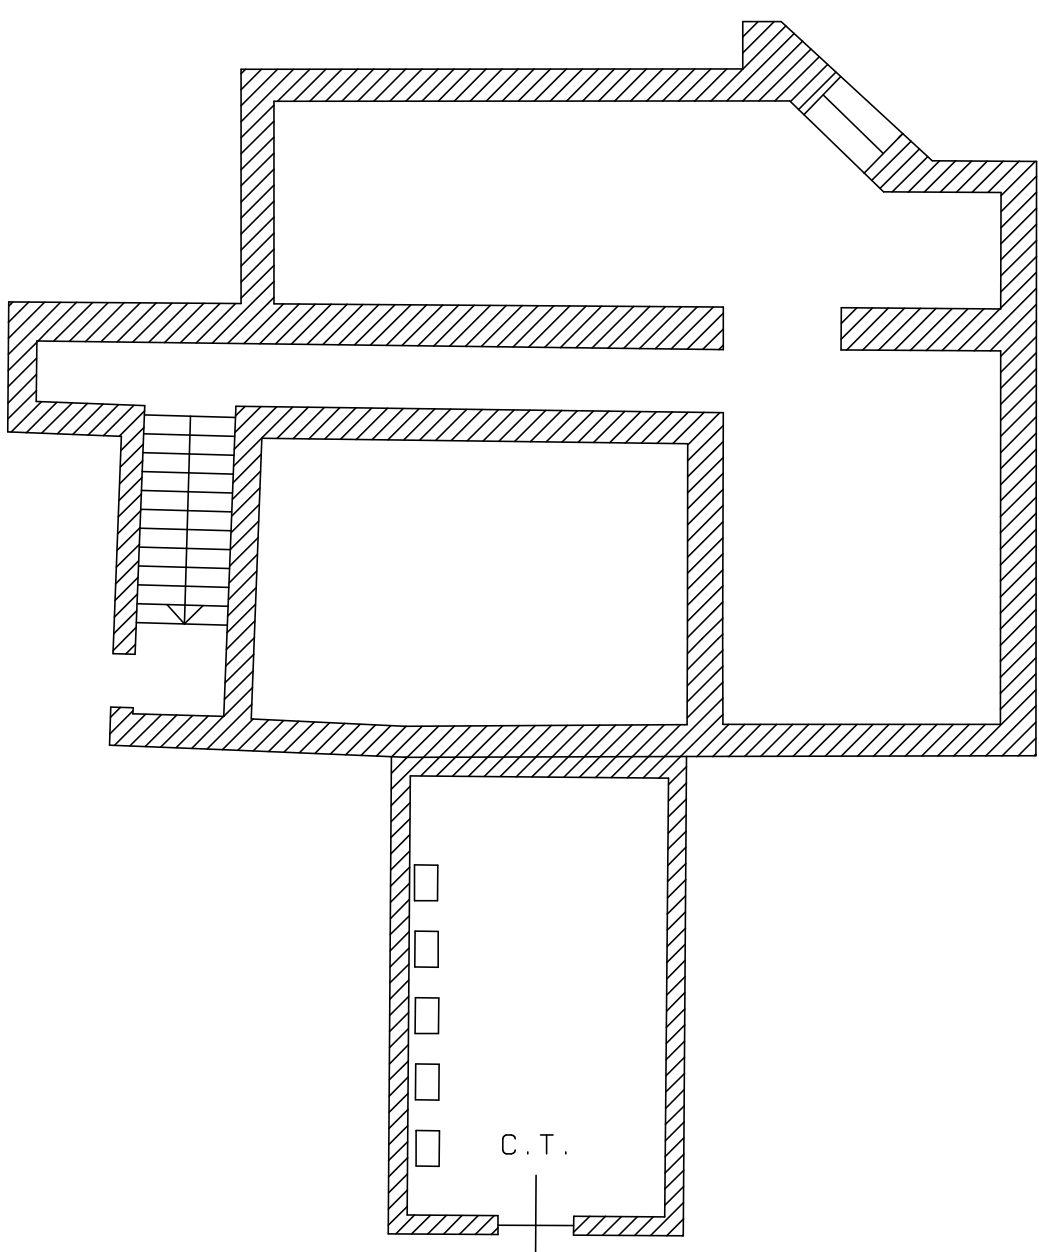


PIANO SOTTOTETTO

1/120

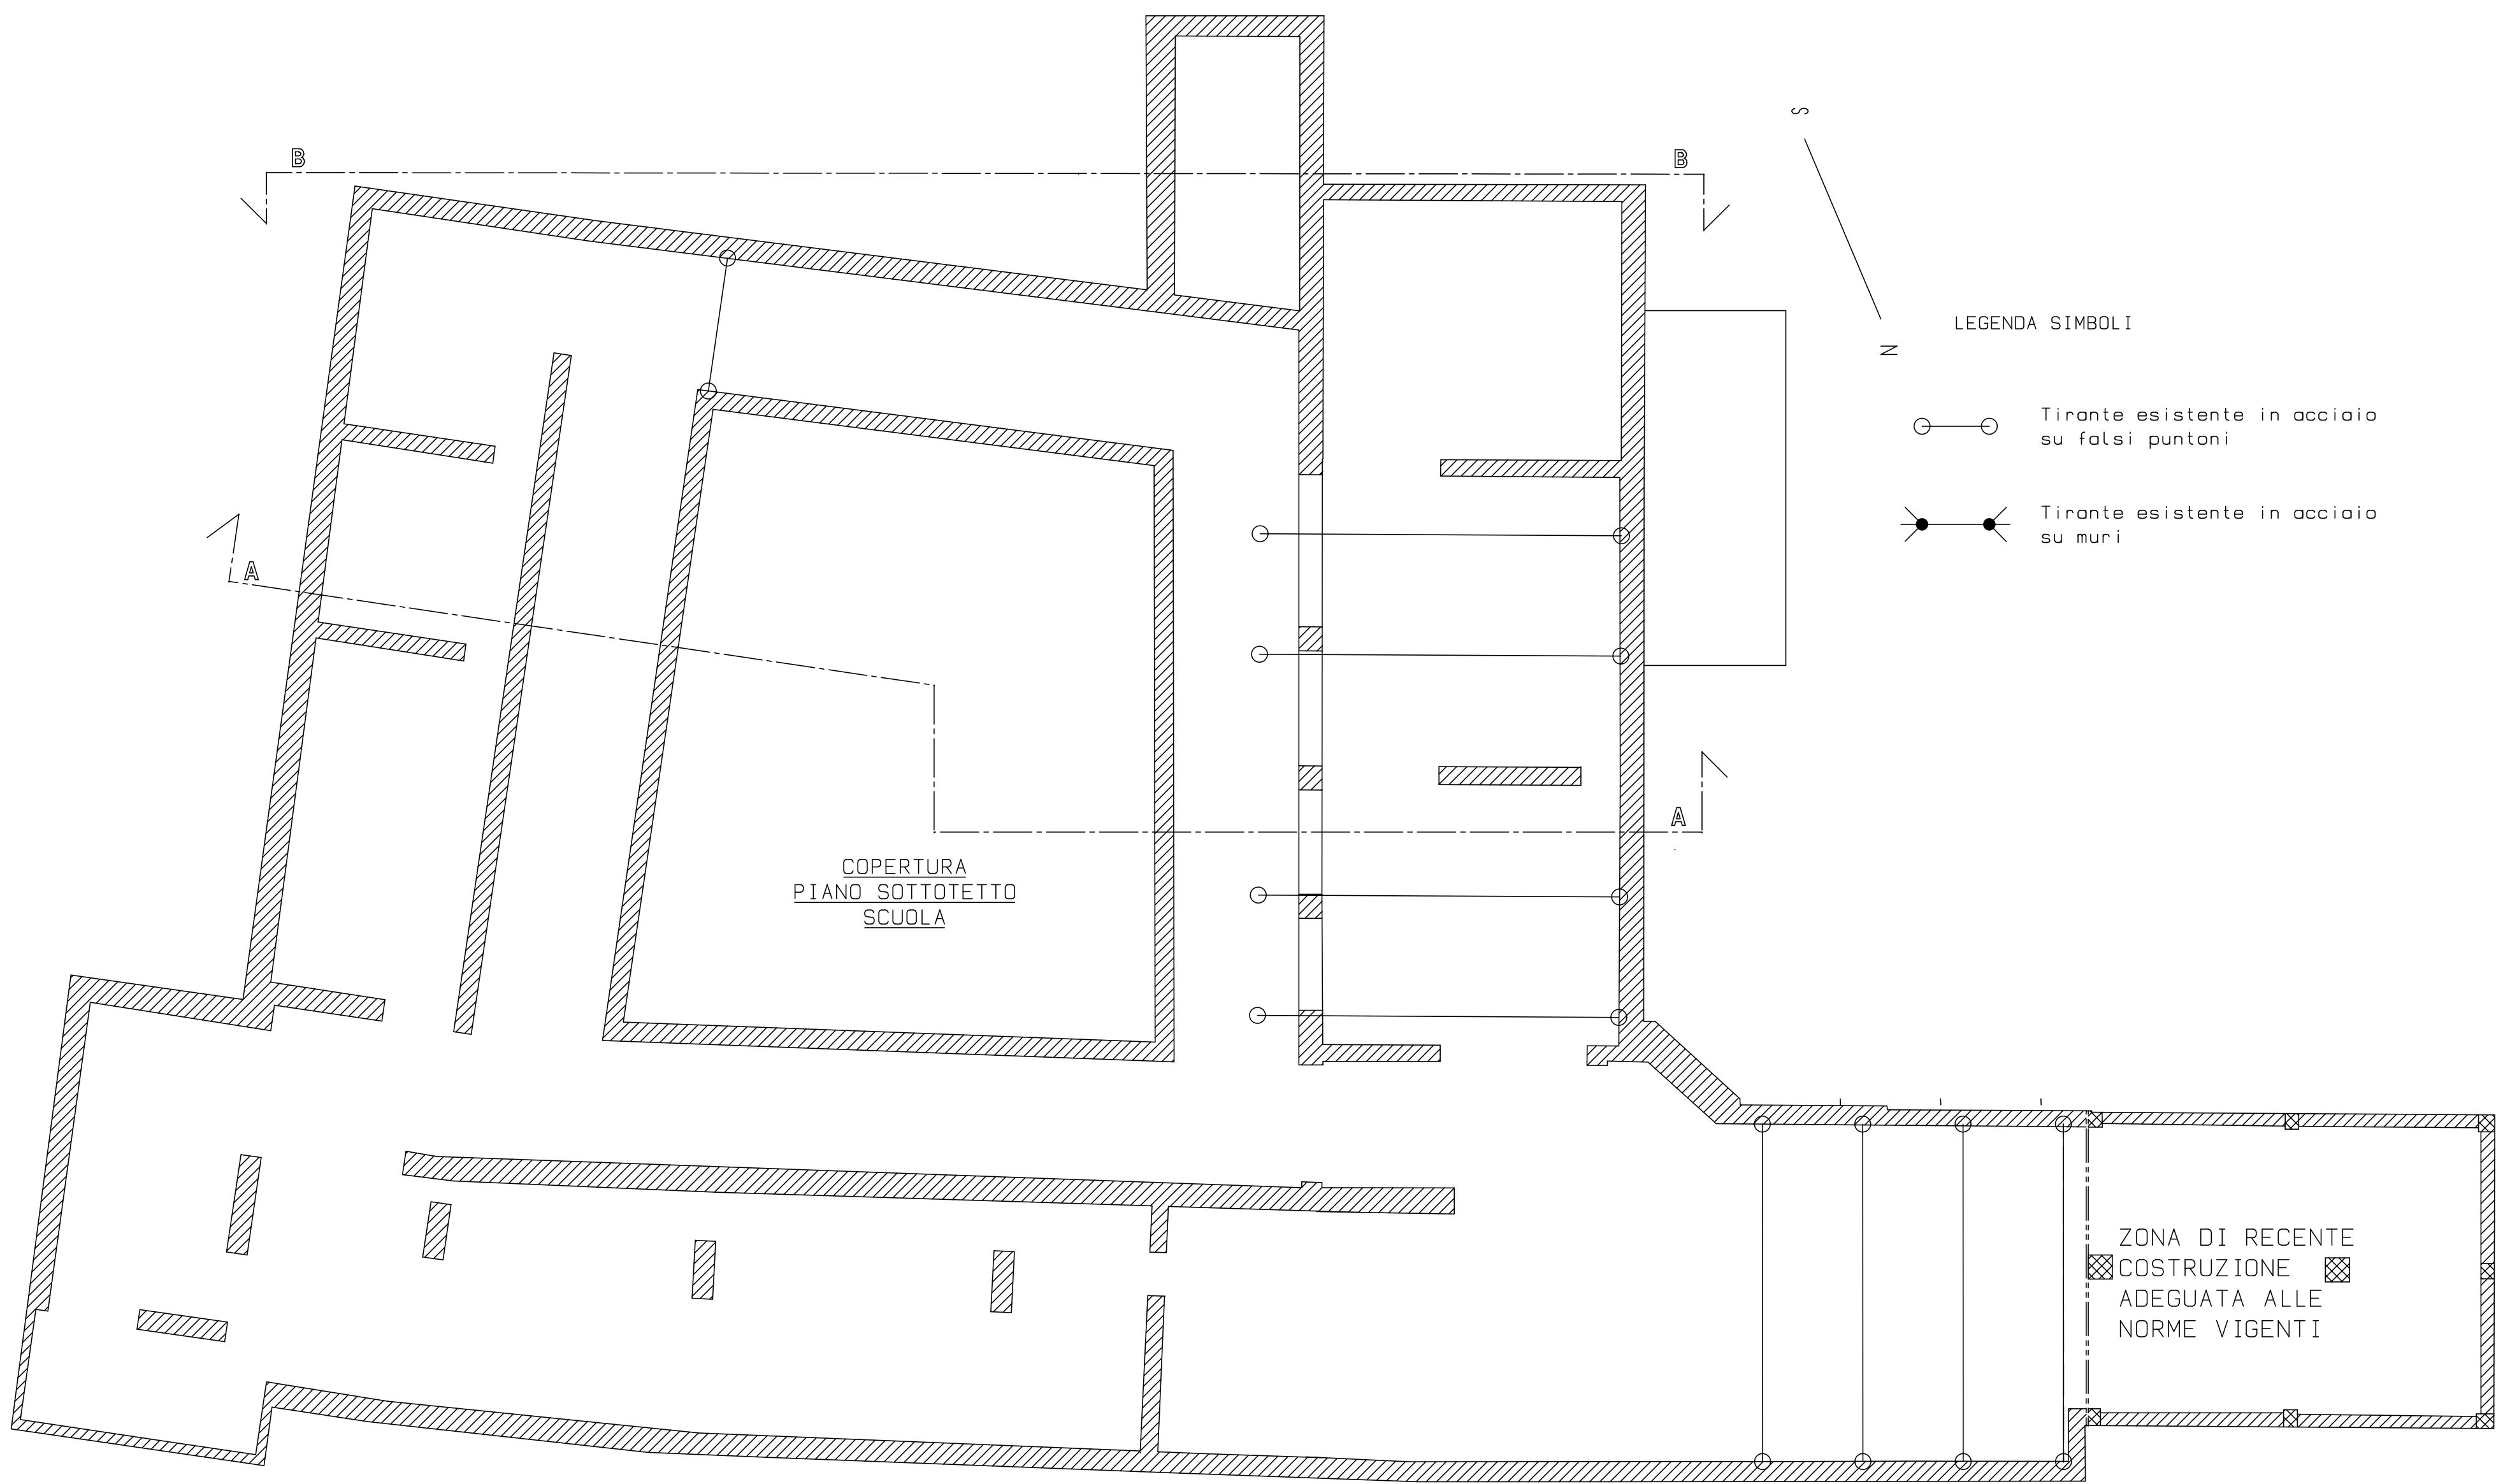

PIANO TERRENO

1/120

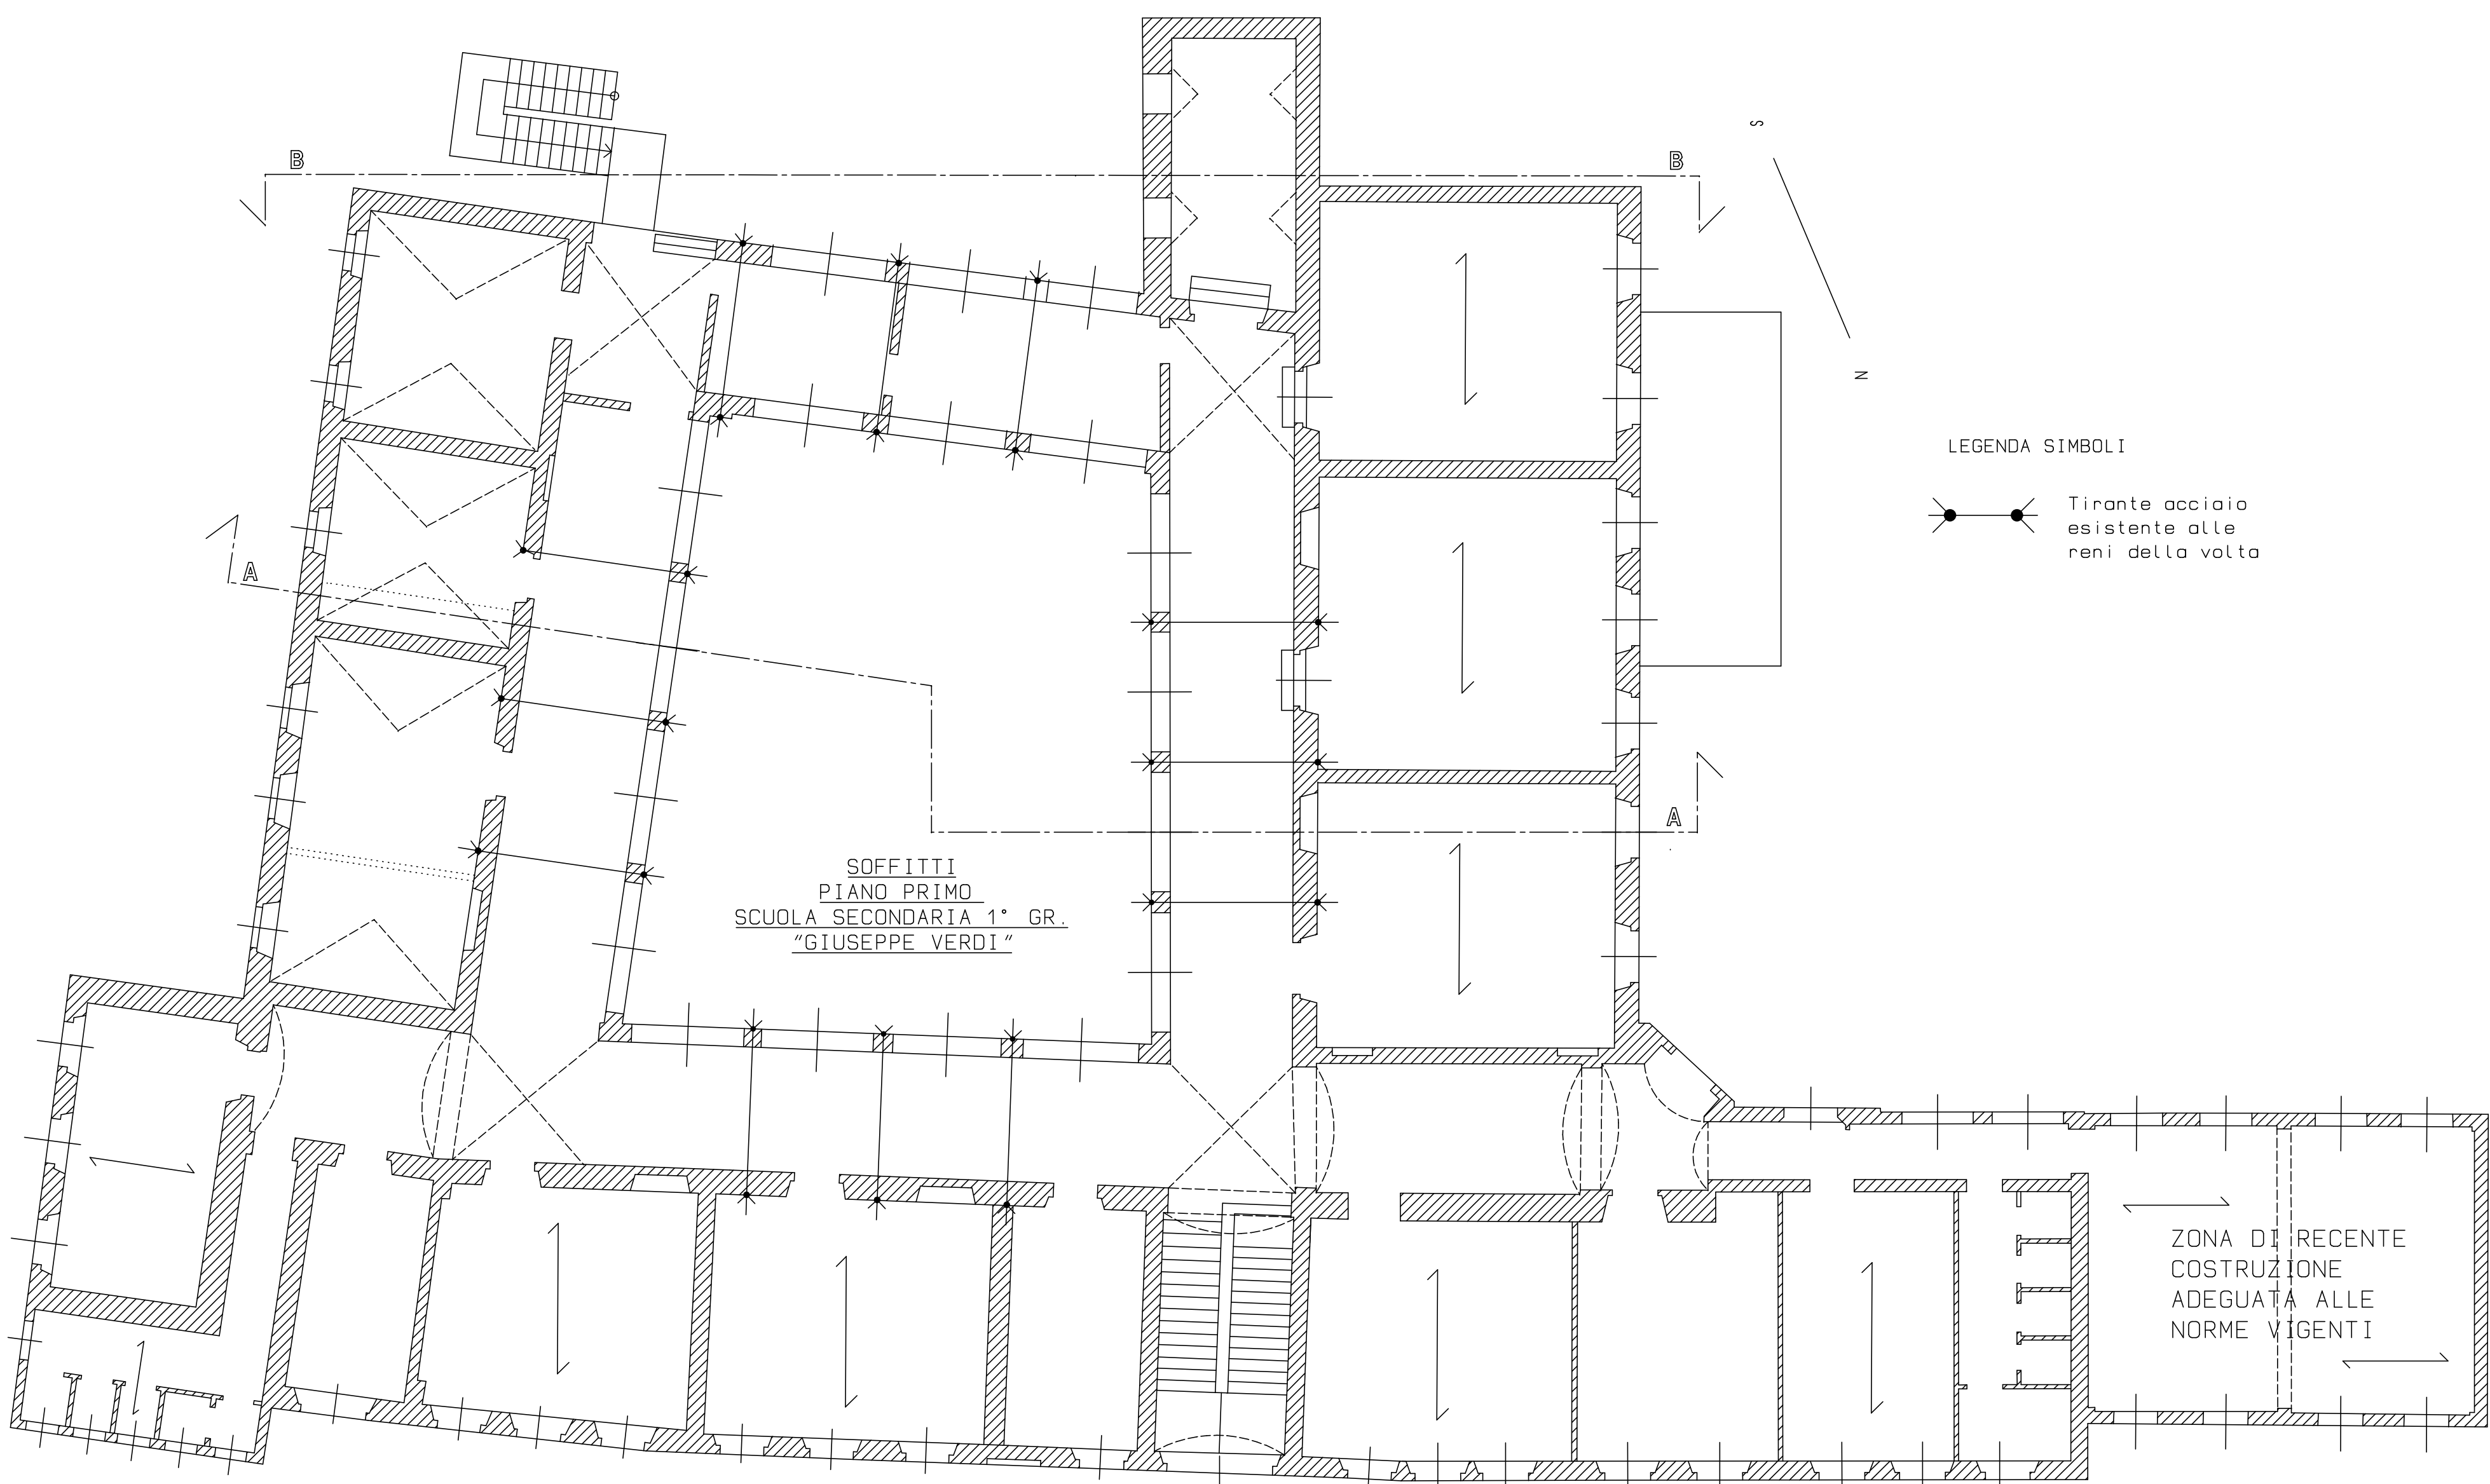

Fabrizia NALDINI architetto
Piazza Italia n. 8 - Acqui Terme (AL)
Email: lavalnaldini@libero.it

Giovanni GUGLIERI ingegnere
Piazza San Giulio n. 8 - Acqui Terme (AL)
Email: inggugli@virgilio.it

Comune di CASSINE (AL)

Piazza Vittorio Veneto n. 1 - 15018 - Cassine - (AL)
Tel. 0144.715151 - Fax 0144.715255 - e-mail: ufficio_tecn@comune.cassine.al.it

PROGETTO PER LAVORI DI RISTRUTTURAZIONE E
DI COMPLETAMENTO DEL PRECEDENTE INTERVENTO
DELL'EDIFICIO SEDE DELLA SCUOLA PRIMARIA
"DANTE ALIGHIERI" E DELLA SCUOLA SECONDARIA DI
1° GRADO "G. VERDI" NEL COMUNE DI CASSINE (AL)

BANDO TRIENNALE 2016-18-17 EDILIZIA SCOLASTICA - MUTUI ASTICA * MUTUI

Importo Complessivo Euro 471.200,00

CUPC16

PROGETTO DEFINITIVO-ESECUTIVO
aggiornamento 30/11/2017

Allegati :

Doc. N. 3/3: - Planimetria di rilievo esistente

Scala : <<< Data: 30/11/2017 Doc. N.: TRE/3

La R.U.P. :
Geom. Gloria GIAVINO

I Tecnici Incaricati:
Arch. Fabrizio NALDINI
Ing. Giovanni GUGLIERI