



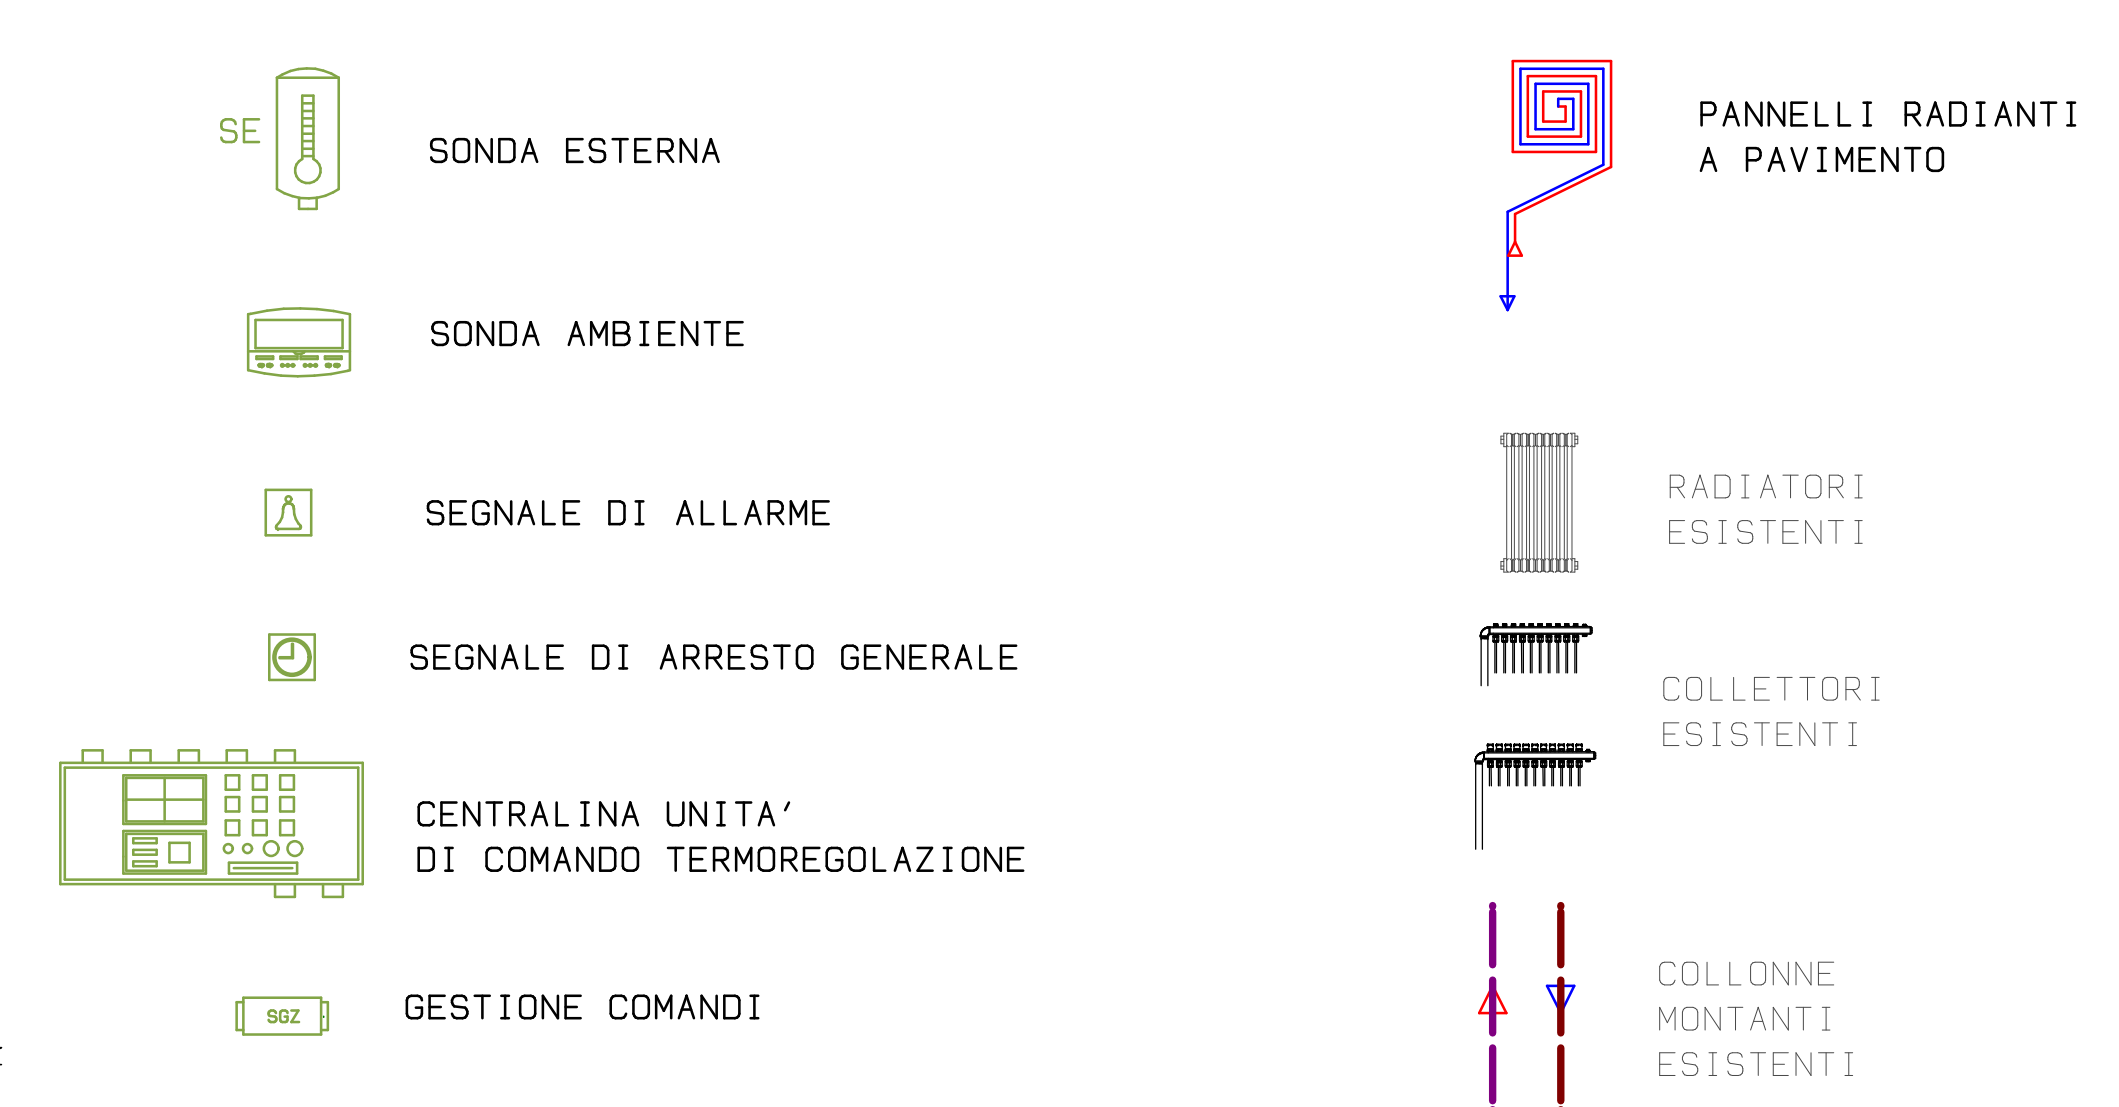


TABELLA CONDOTTE ESISTENTI		PIANO SOTTOTERRANEO	PIANO TERRA	PIANO PRIMO
CONDOTTE	PIANO SOTTOTERRANEO	PIANO TERRA	PIANO PRIMO	
1+1/2"	37.00	22.00	42.00	2.00
2"				
1"				
3/4"				
1/2"				
1/4"				
TOTALI	37.00	22.00	42.00	2.00
INCREMENTO				
TOTALI COMPLESSIVI	37.00	22.00	42.00	2.00

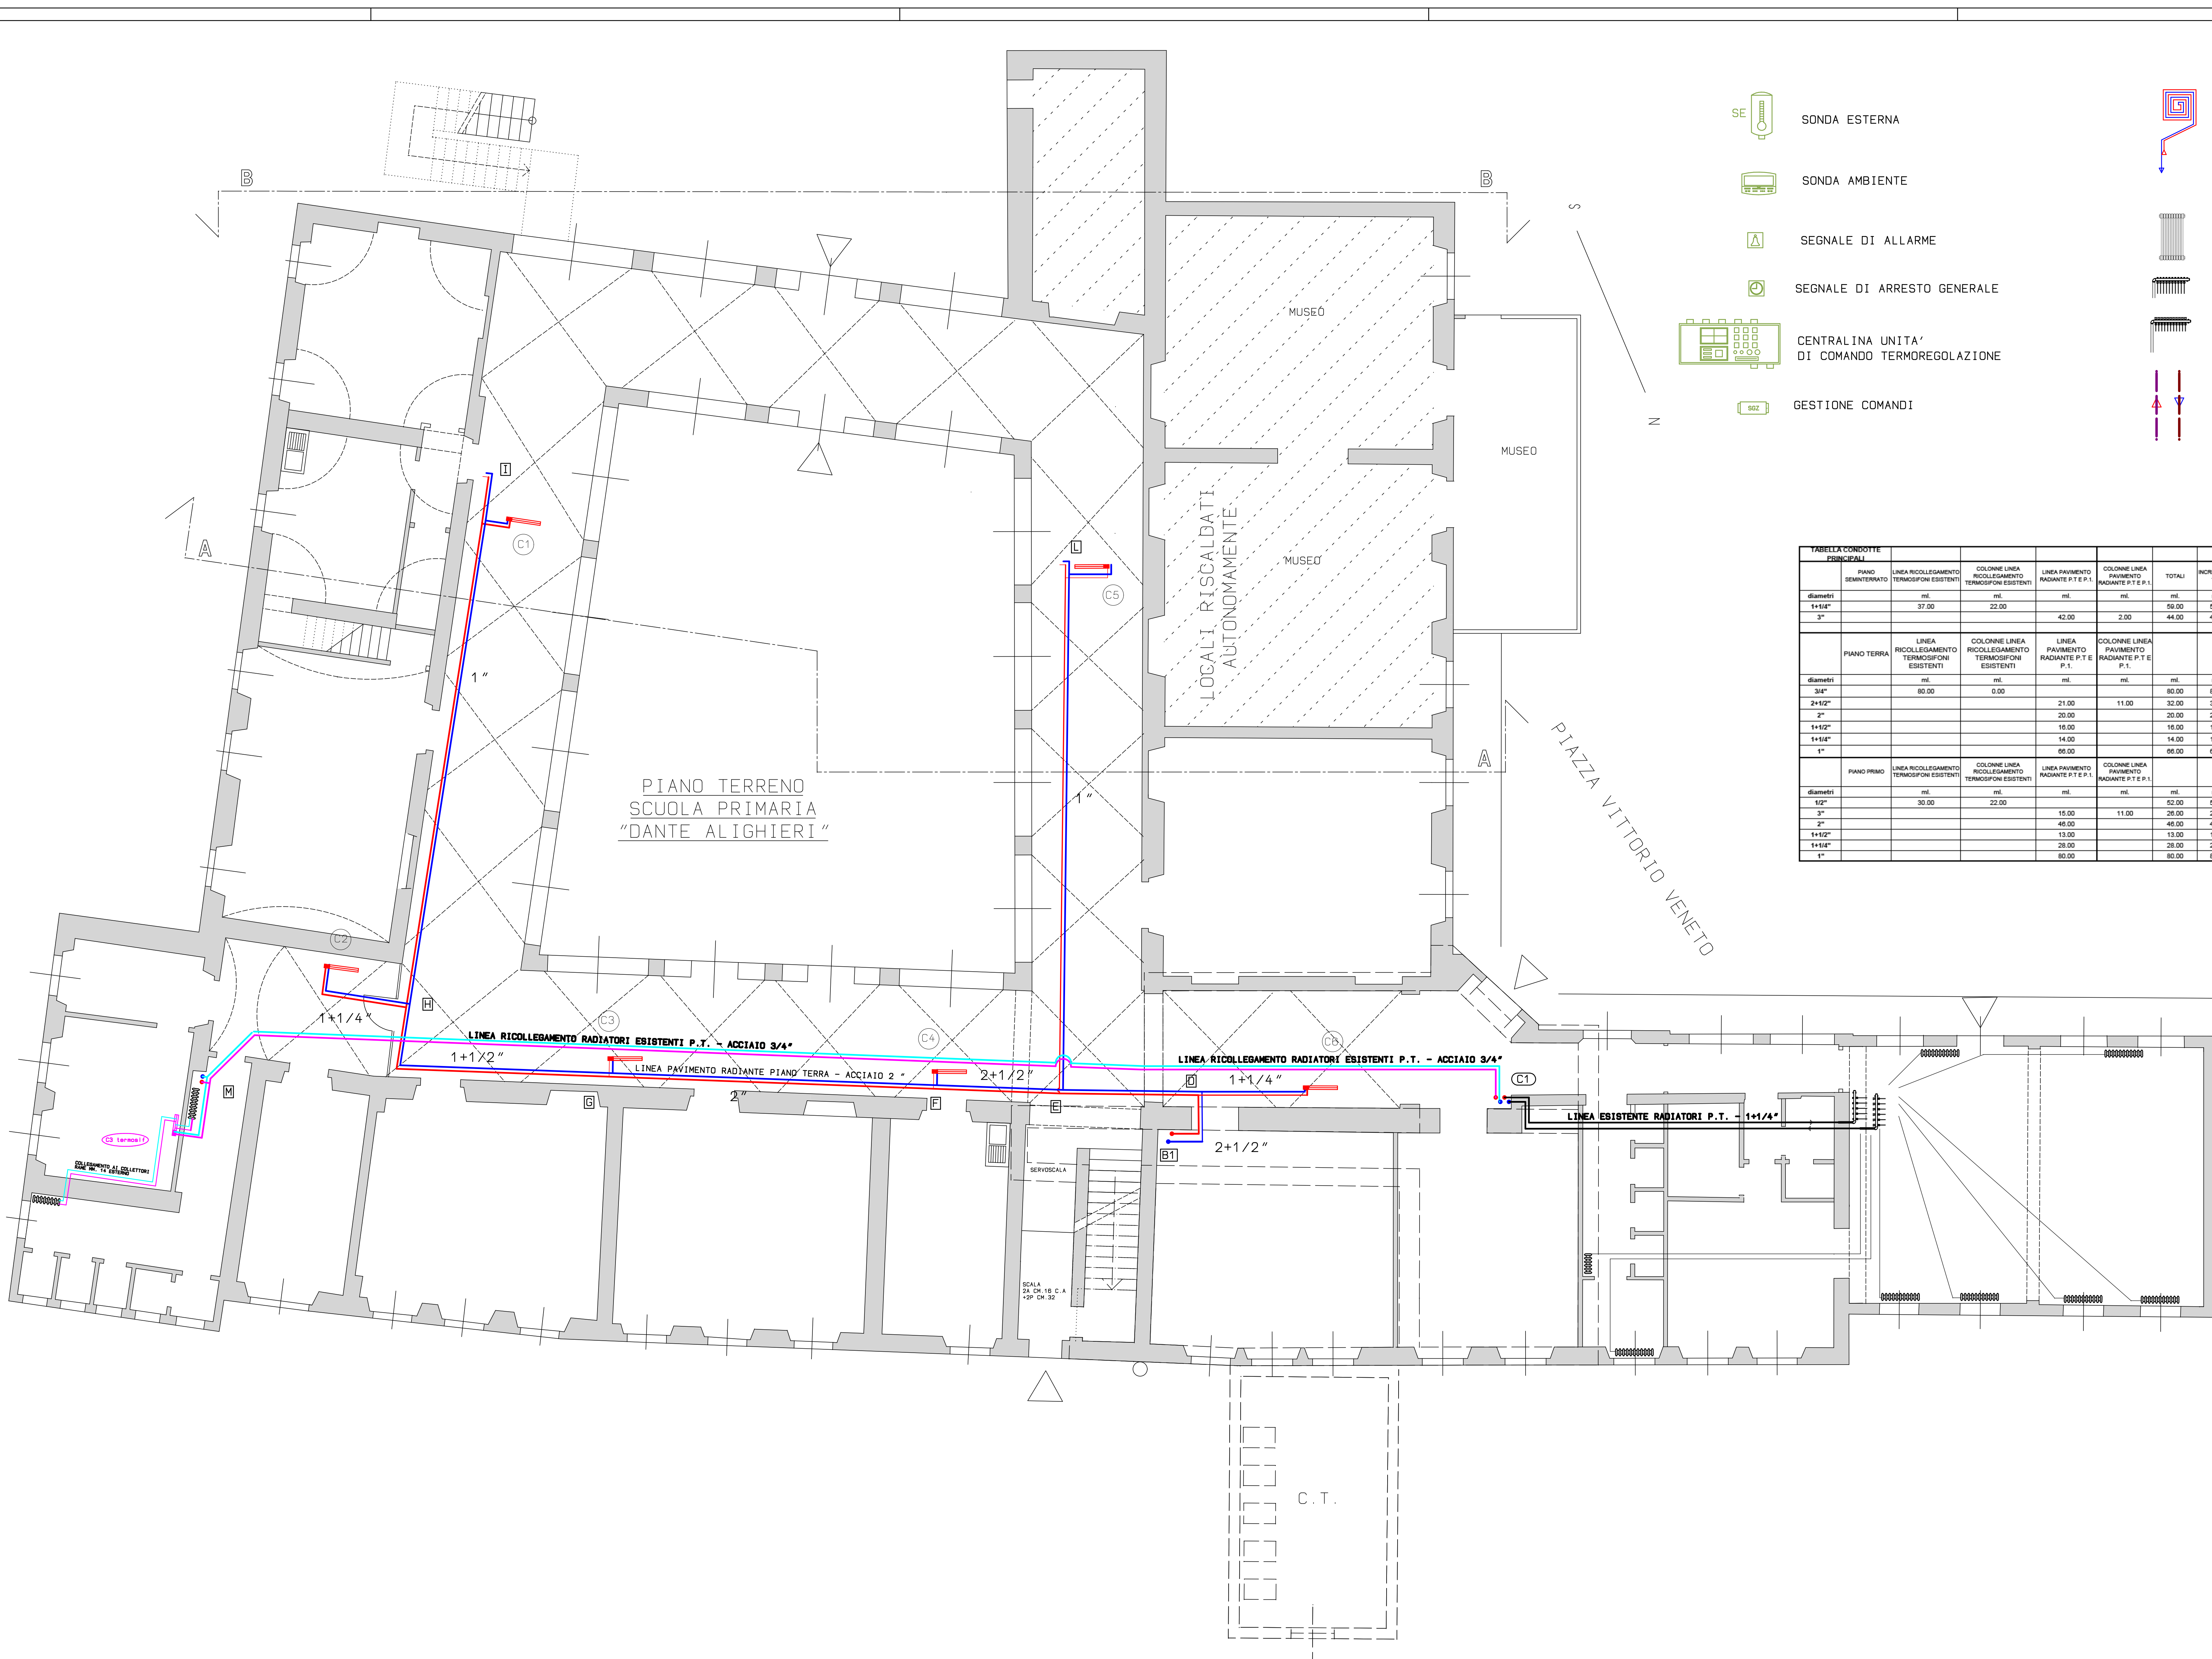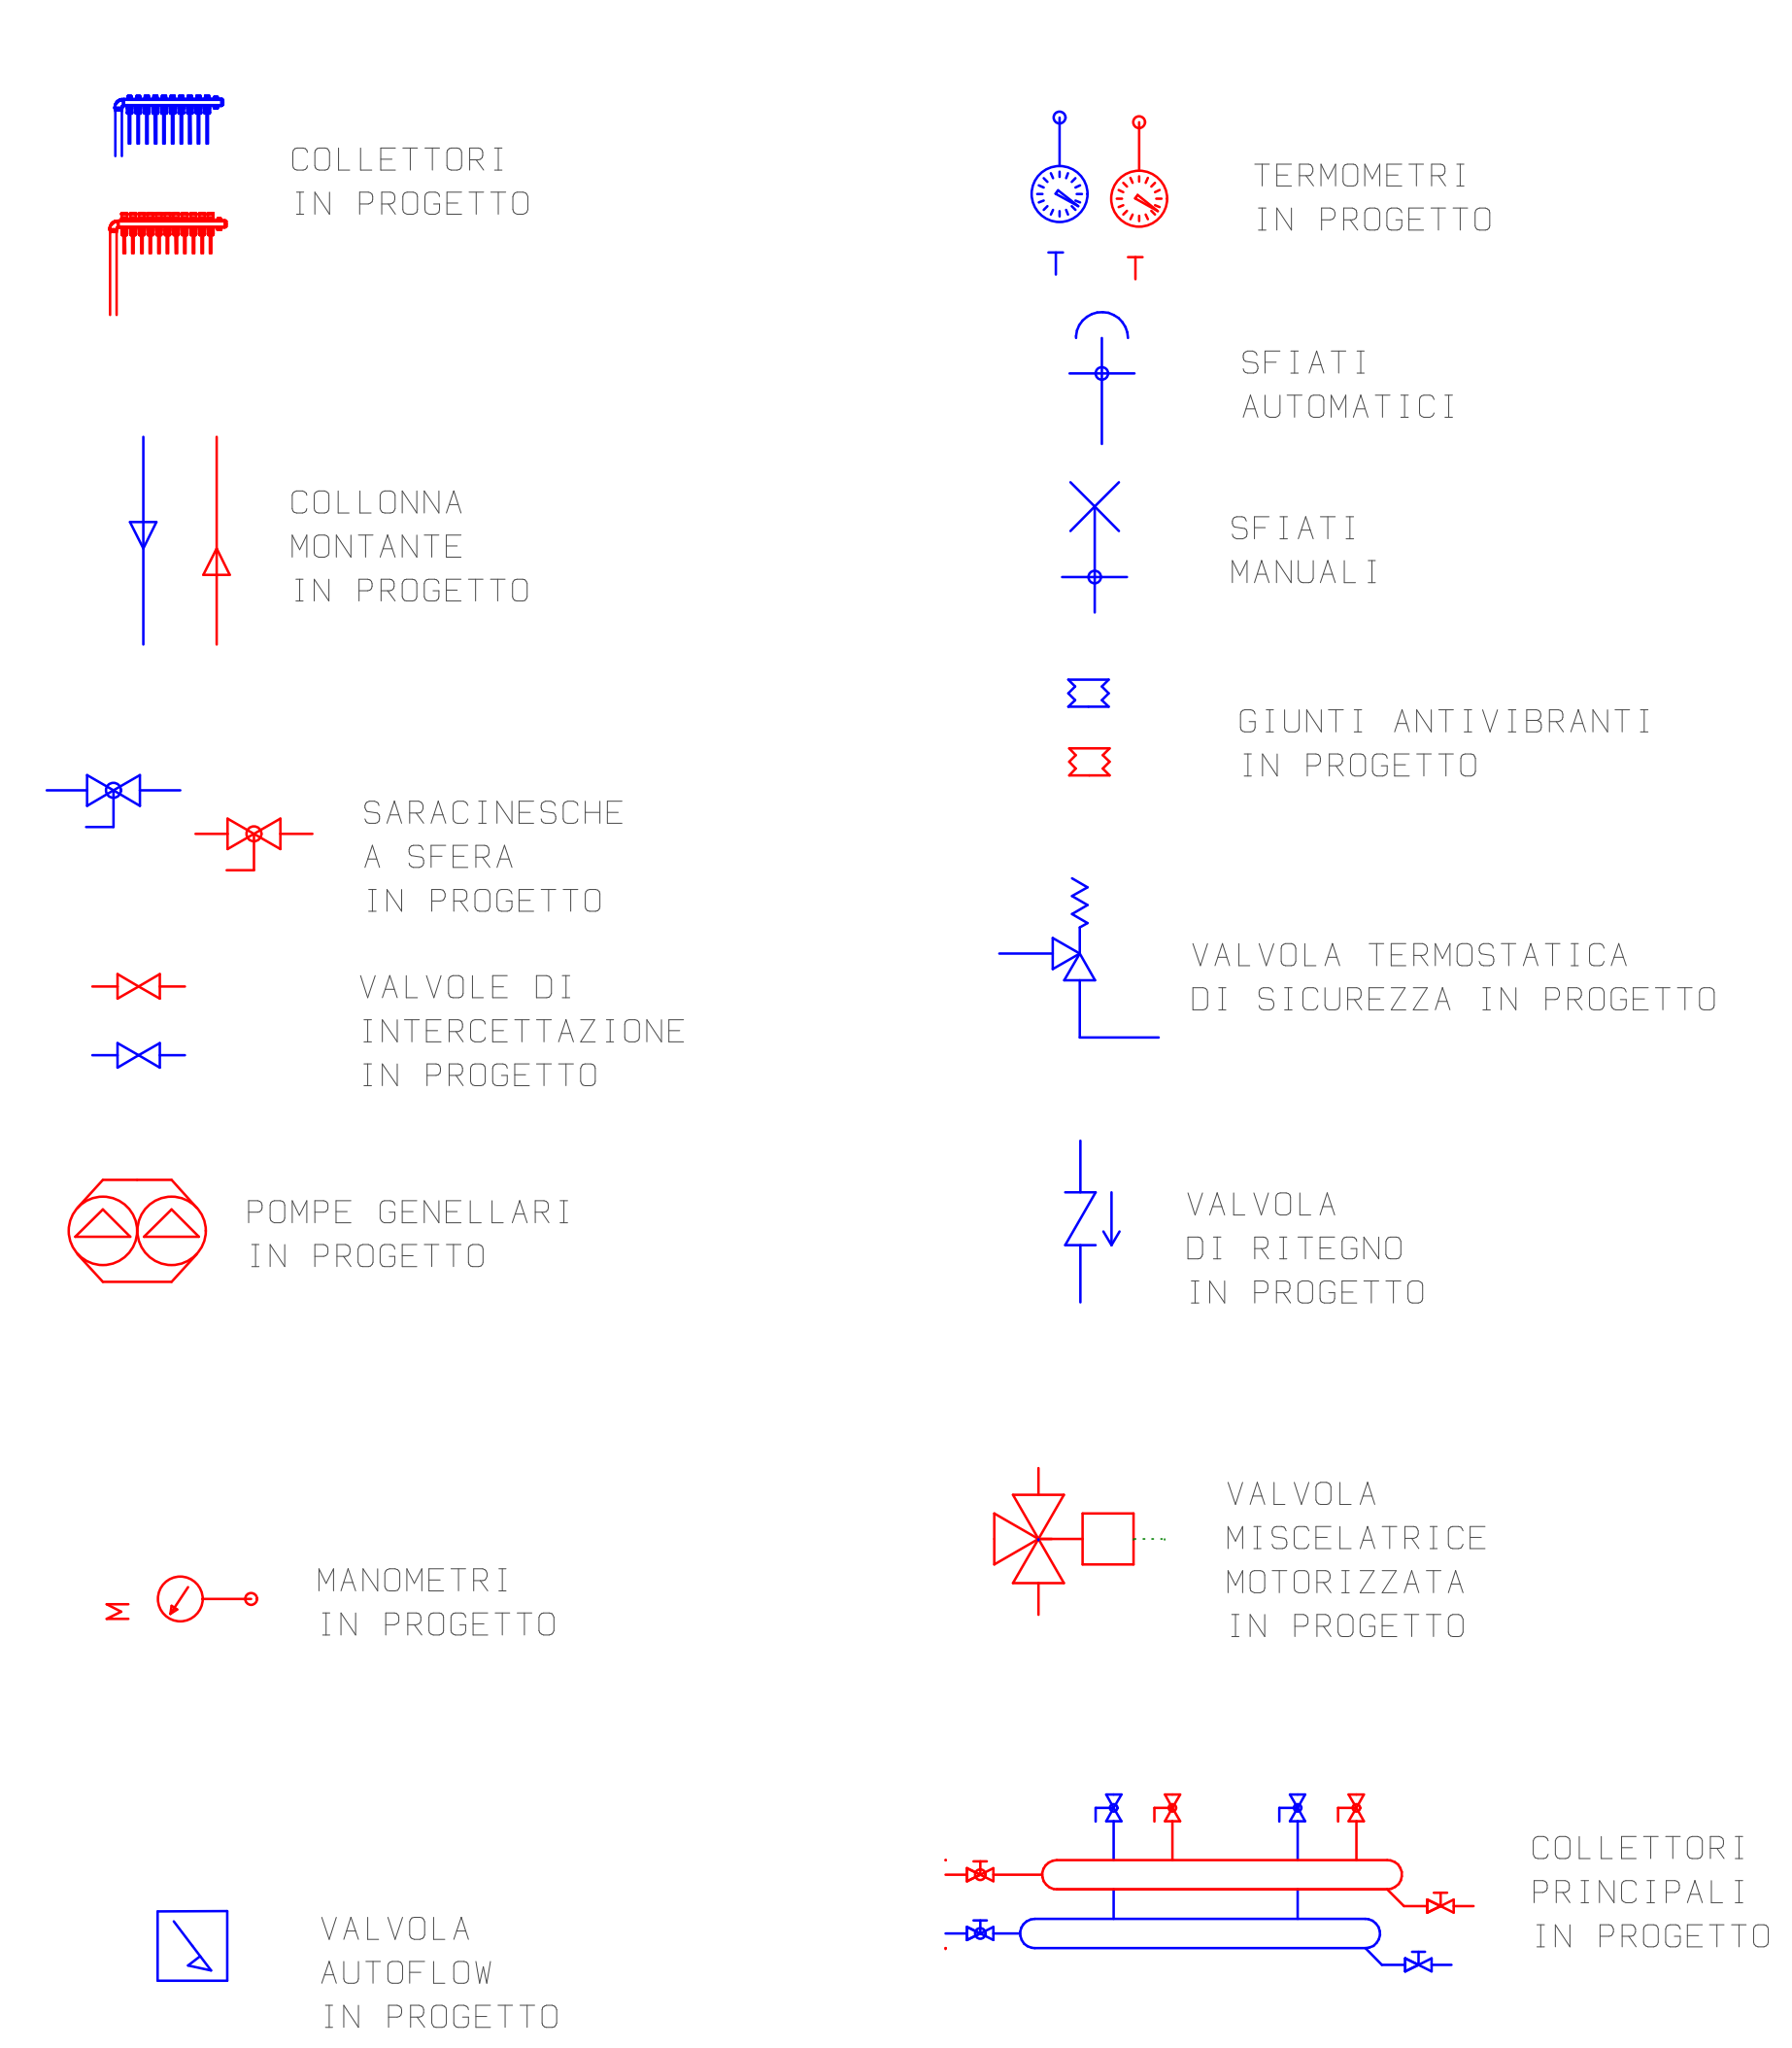

Fabrizio NALDINI architetto
Piazza San Guido n. 8 - Assisi Terme (AL)
E-mail: linaldini@naldini.it

Giovanni GUGLIERI ingegnere
Piazza San Guido n. 8 - Assisi Terme (AL)
E-mail: inggugli@naldini.it

Comune di CASSINE (AL)
Piazza Vittorio Veneto n. 1 - 15016 - Cassine - (AL)
Tel. 0144.715151 - Fax 0144.714258 - e-mail: ufficio.technical@comune.cassine.al.it

PROGETTO PER LAVORI DI RISTRUTTURAZIONE E DI COMPLETAMENTO DEL PRECEDENTE INTERVENTO DELL'EDIFICIO SEDE DELLA SCUOLA PRIMARIA "DANTE ALIGHIERI" E DELLA SCUOLA SECONDARIA DI 1° GRADO "G. VERDI" NEL COMUNE DI CASSINE (AL)
BANDO TRIENNALE 2015-16-17 EDILIZIA SCOLASTICA - MUTUI ASTICA - MUTUI

Importo Complessivo Euro 471.200,00

CIPCIG

PROGETTO DEFINITIVO-ESECUTIVO
aggiornamento 30/11/2017

Allegati :
Doc. N. 3/4/E : - Elaborati grafici impianto termico:
- INTERVENTI PIANO TERRA

La R.U.P. :
Geom. Gloria GIAVINI

I Tecnici Incaricati:
Arch. Fabrizio NALDINI
Ing. Giovanni GUGLIERI

Scala : <<<

Data: agg. 30/11/2017

Doc. N.: TRE/4/E