
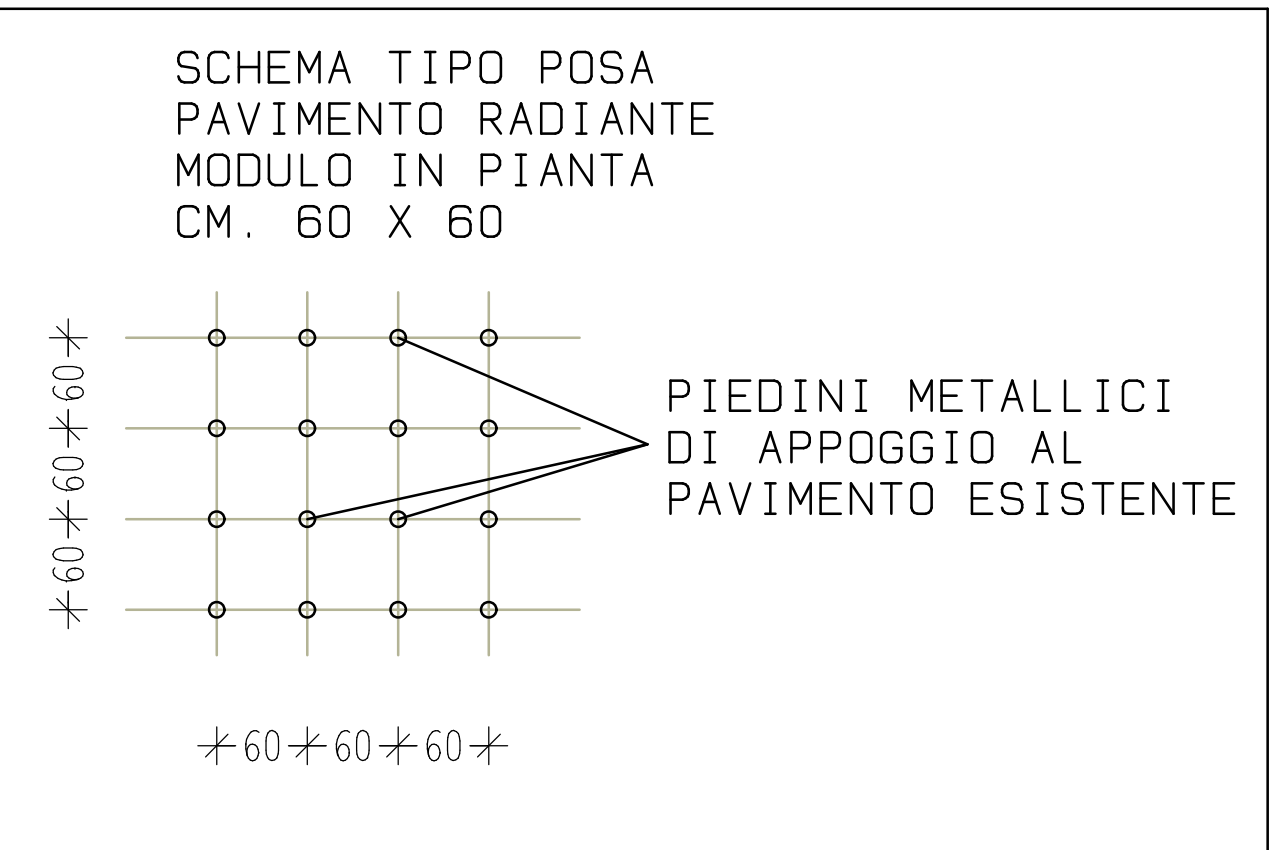


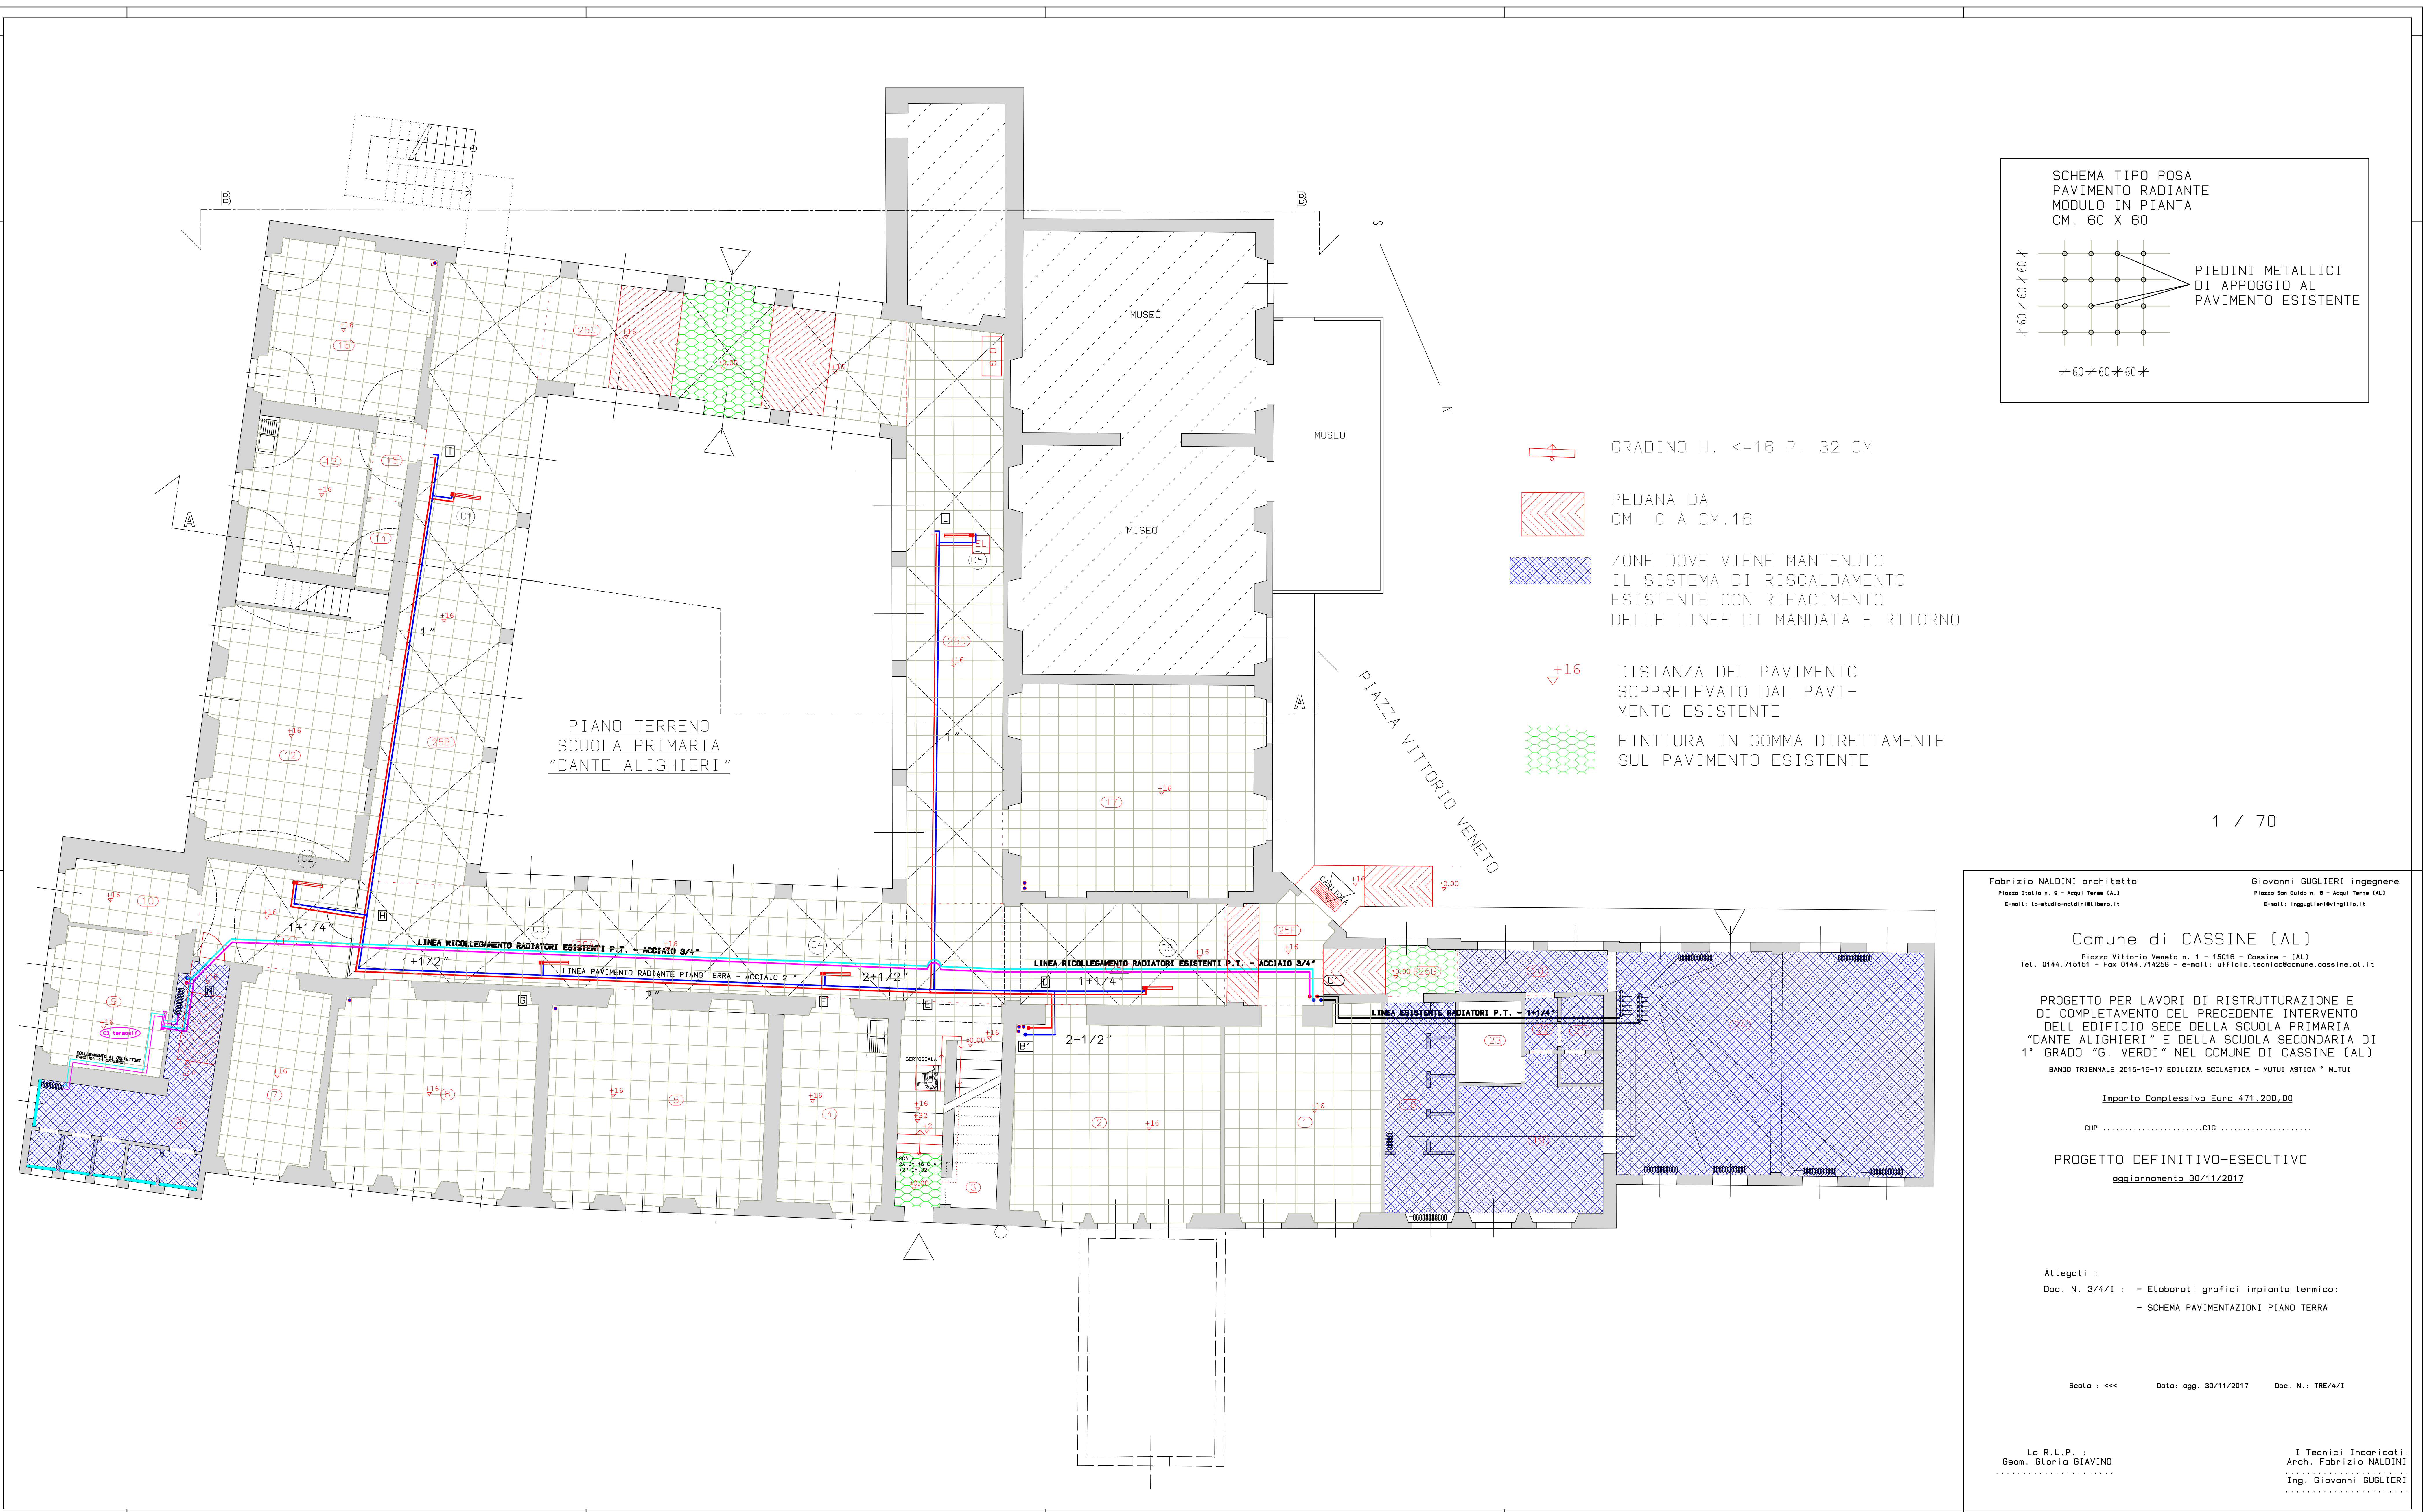

- GRADINO H. <=16 P. 32 CM
- PEDANA DA
CM. 0 A CM.16
- ZONE DOVE VIENE MANTENUTO
IL SISTEMA DI RISCALDAMENTO
ESISTENTE CON RIFACIMENTO
DELLE LINEE DI MANDATA E RITORNO
- +16 DISTANZA DEL PAVIMENTO
SOPPRELEVATO DAL PAVI-
MENTO ESISTENTE
- FINITURA IN GOMMA DIRETTAMENTE
SUL PAVIMENTO ESISTENTE

1 / 70

Fabrizio NALDINI architetto
Piazza Italia n. 9 - Assisi Terme (AL)
E-mail: fabrizio.naldini@libero.it

Giovanni GUGLIERI ingegnere
Piazza San Guido n. 9 - Assisi Terme (AL)
E-mail: inguglieri@virgilio.it

Comune di CASSINE (AL)

Piazza Vittorio Veneto n. 1 - 15018 - Cassine - (AL)
Tel. 0144.715151 - Fax 0144.714258 - e-mail: ufficio.technical@comune.cassine.al.it

PROGETTO PER LAVORI DI RISTRUTTURAZIONE E
DI COMPLETAMENTO DEL PRECEDENTE INTERVENTO
DELL'EDIFICIO SEDE DELLA SCUOLA PRIMARIA
"DANTE ALIGHIERI" E DELLA SCUOLA SECONDARIA DI
1° GRADO "G. VERDI" NEL COMUNE DI CASSINE (AL)

BANDO TRIENNALE 2015-16-17 EDILIZIA SCOLASTICA - MUTUI ASTICA * MUTUI

Importo Complessivo Euro 471.200,00

CUPCIG

PROGETTO DEFINITIVO-ESECUTIVO
aggiornamento 30/11/2017

Allegati :
Doc. N. 3/4/I : - Elaborati grafici impianto termico:
- SCHEMA PAVIMENTAZIONI PIANO TERRA

Scala : <<< Data: agg. 30/11/2017 Doc. N.: TRE/4/1

La R.U.P. :
Geom. Gloria GIANINO

I Tecnici Incaricati:
Arch. Fabrizio NALDINI
Ing. Giovanni GUGLIERI