
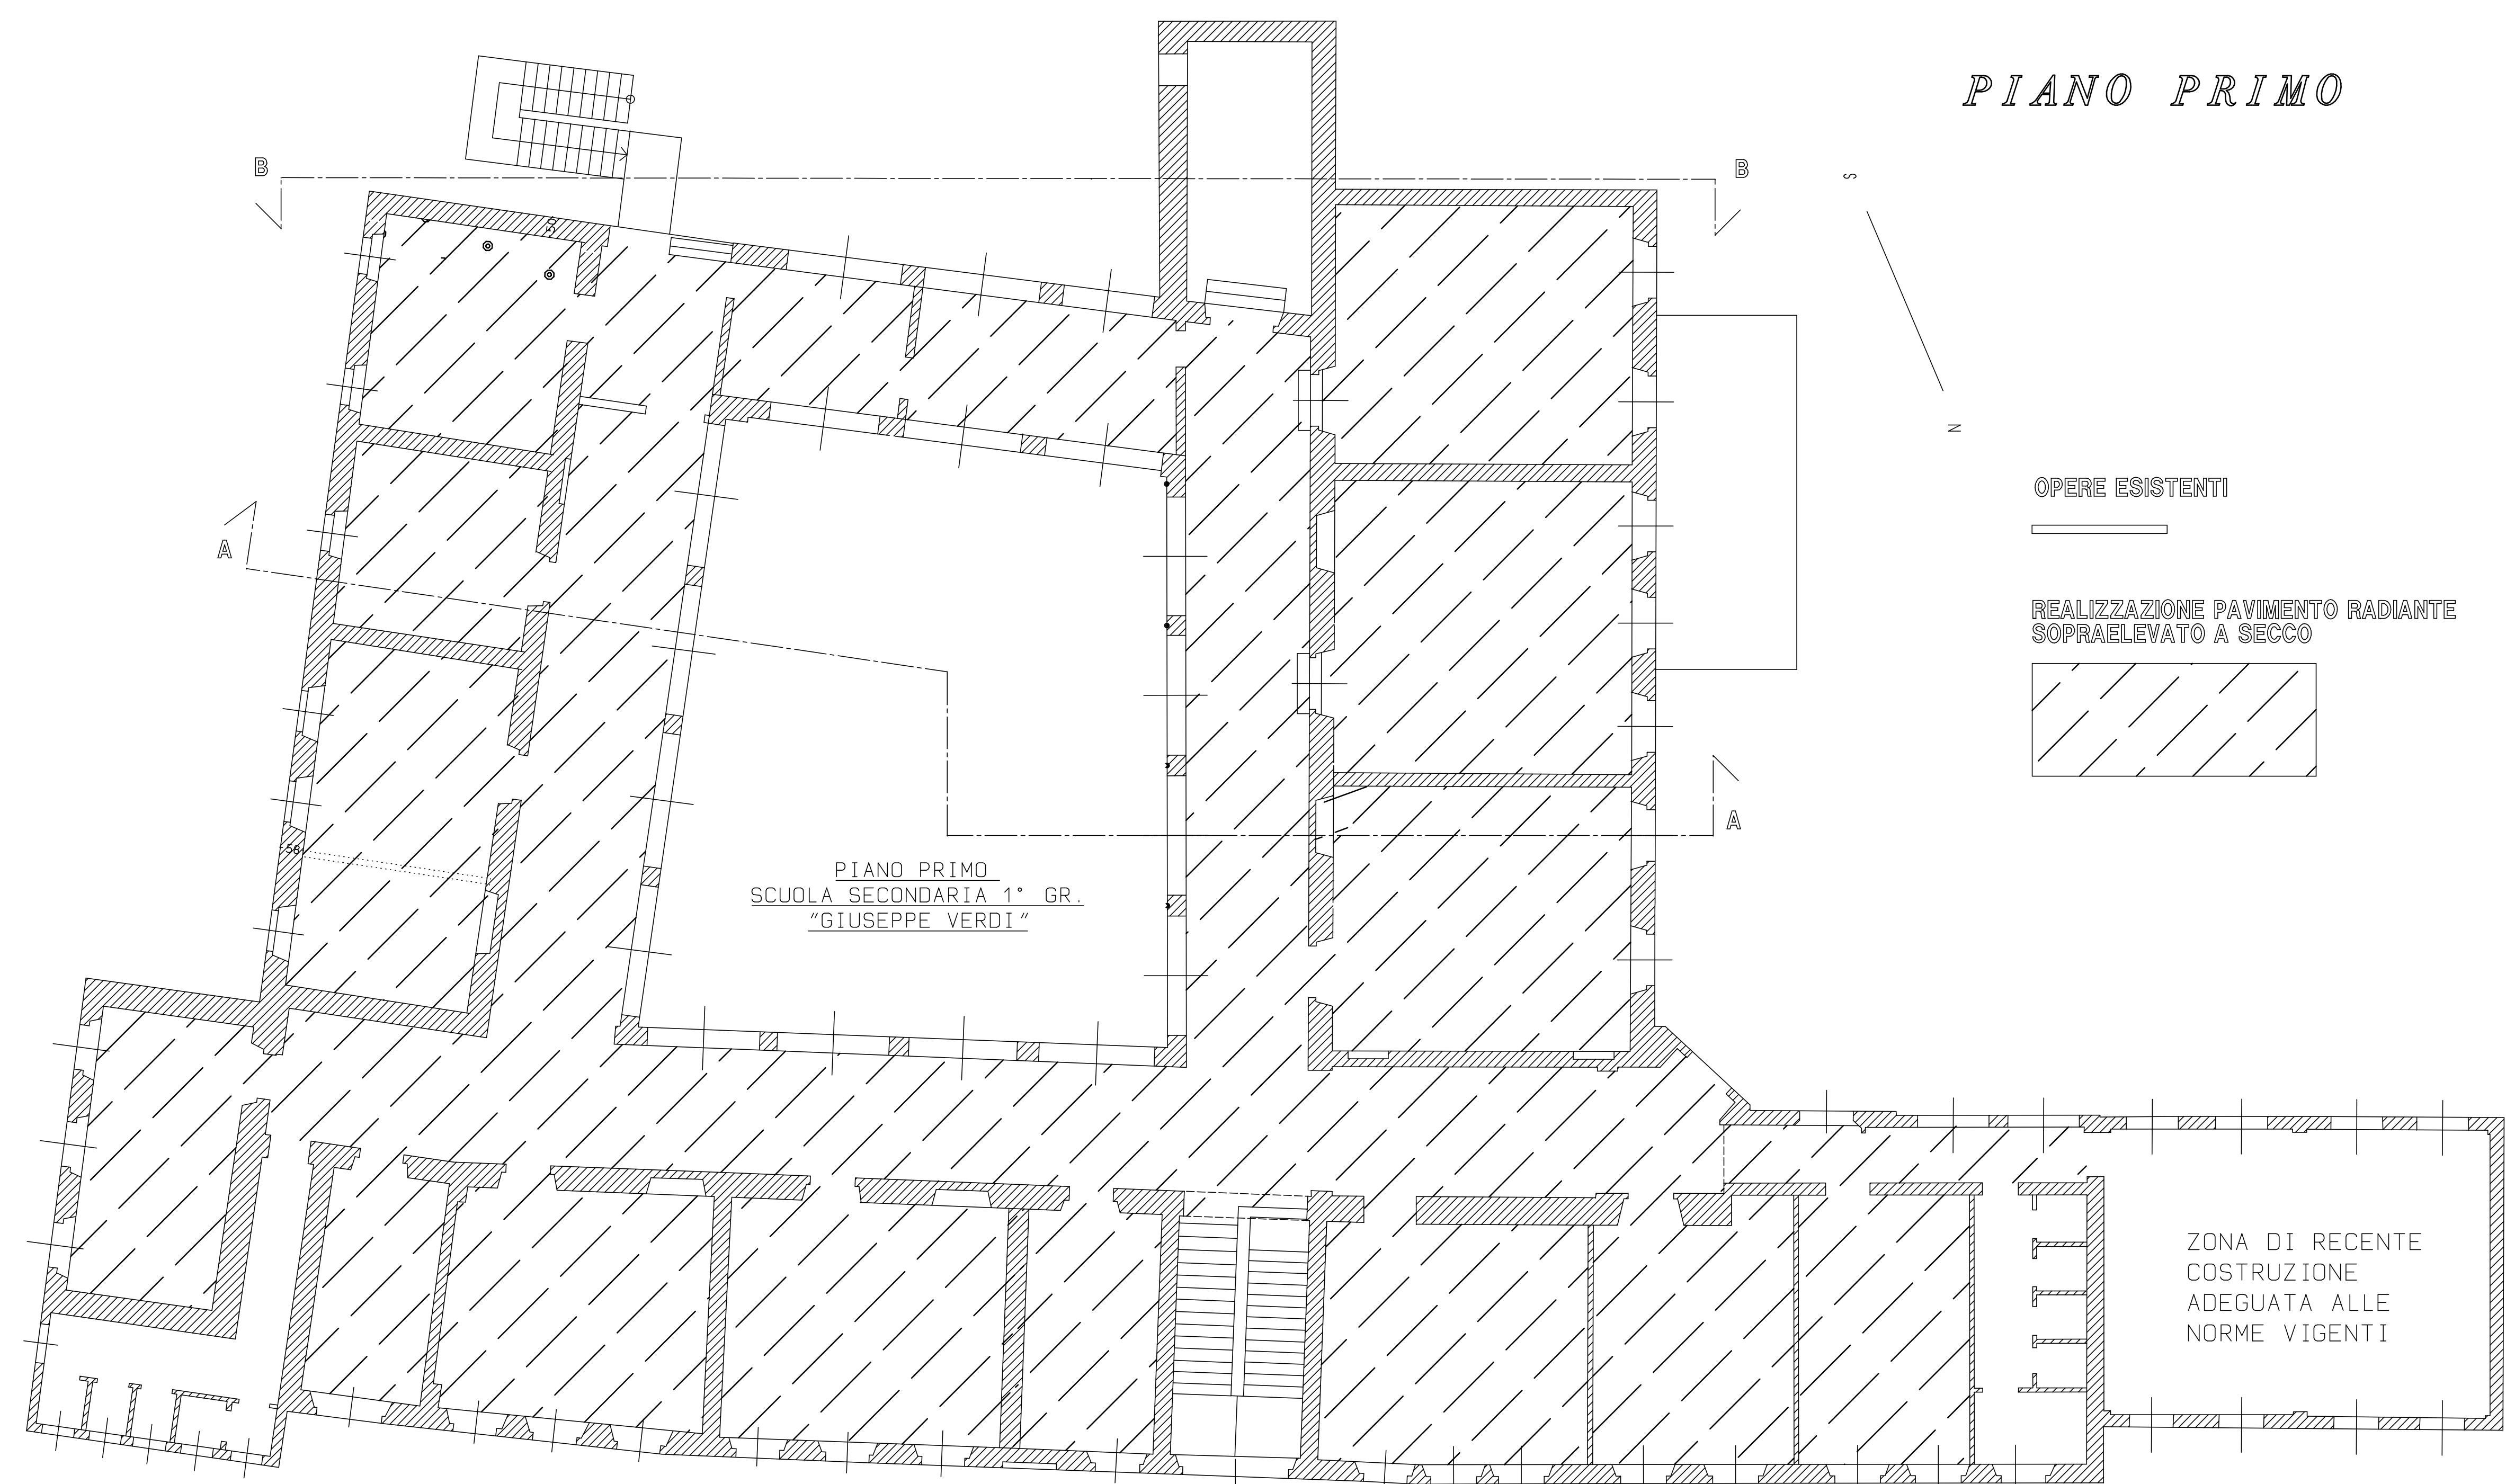
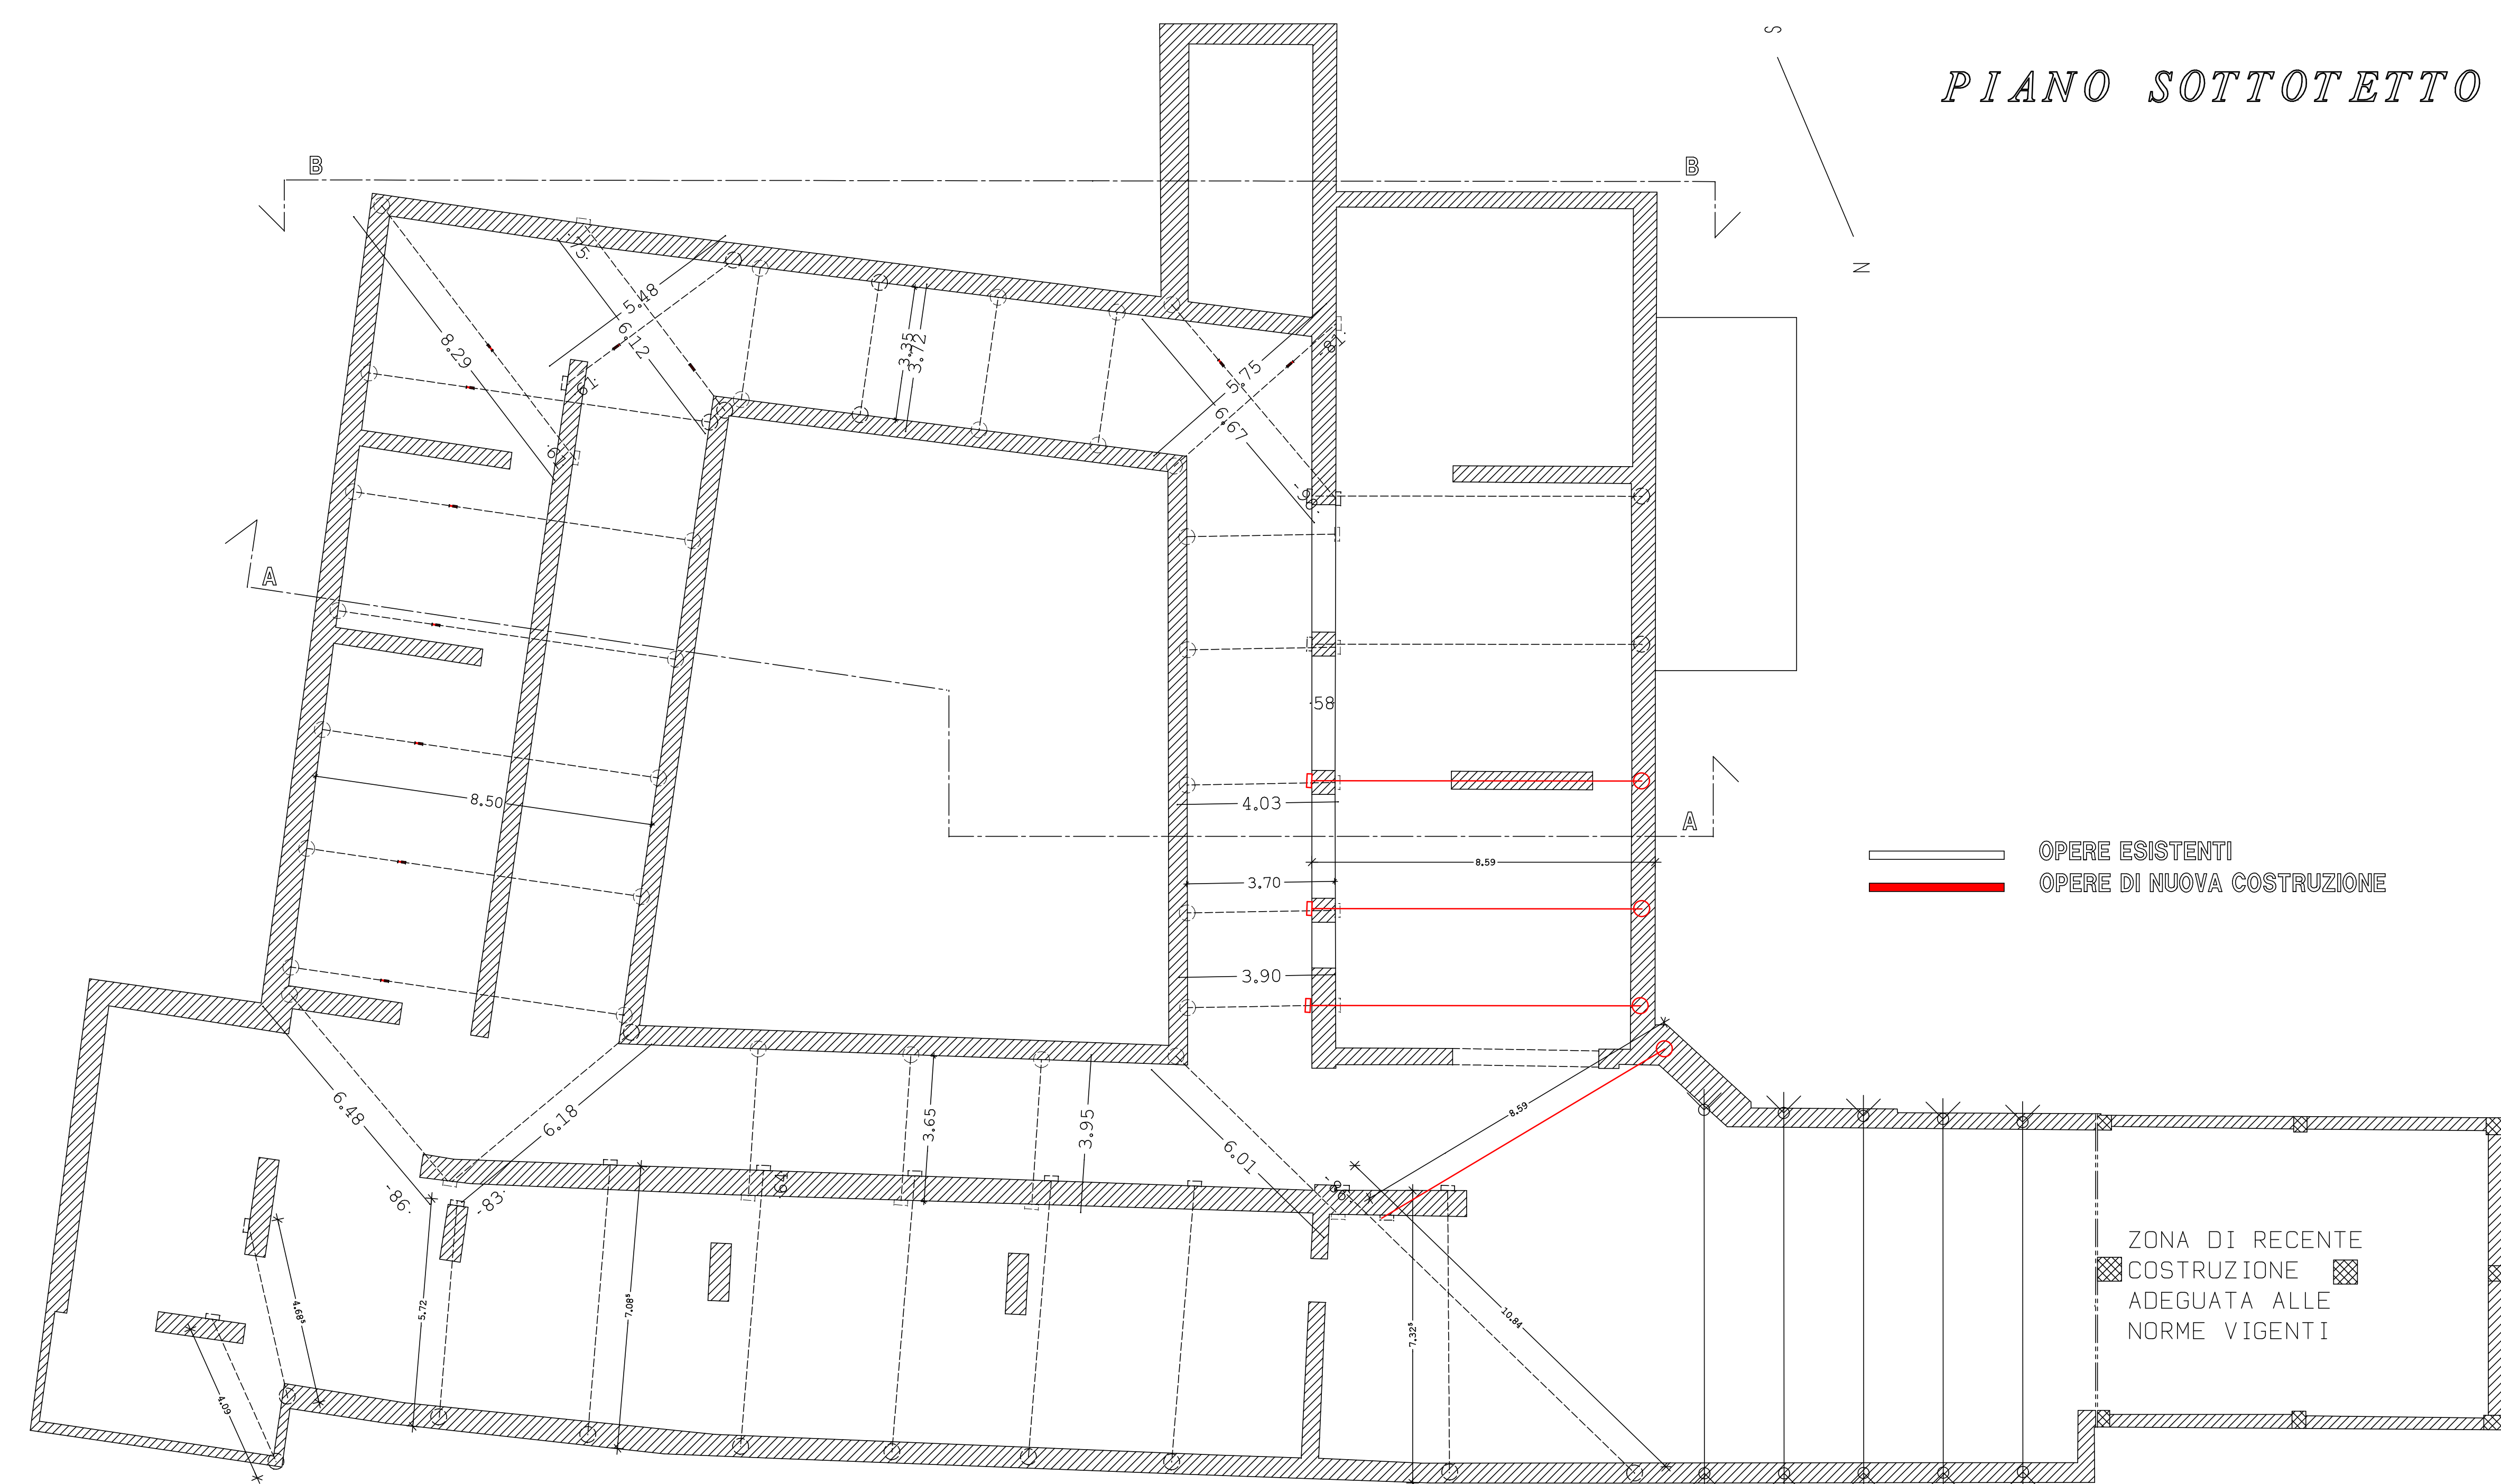


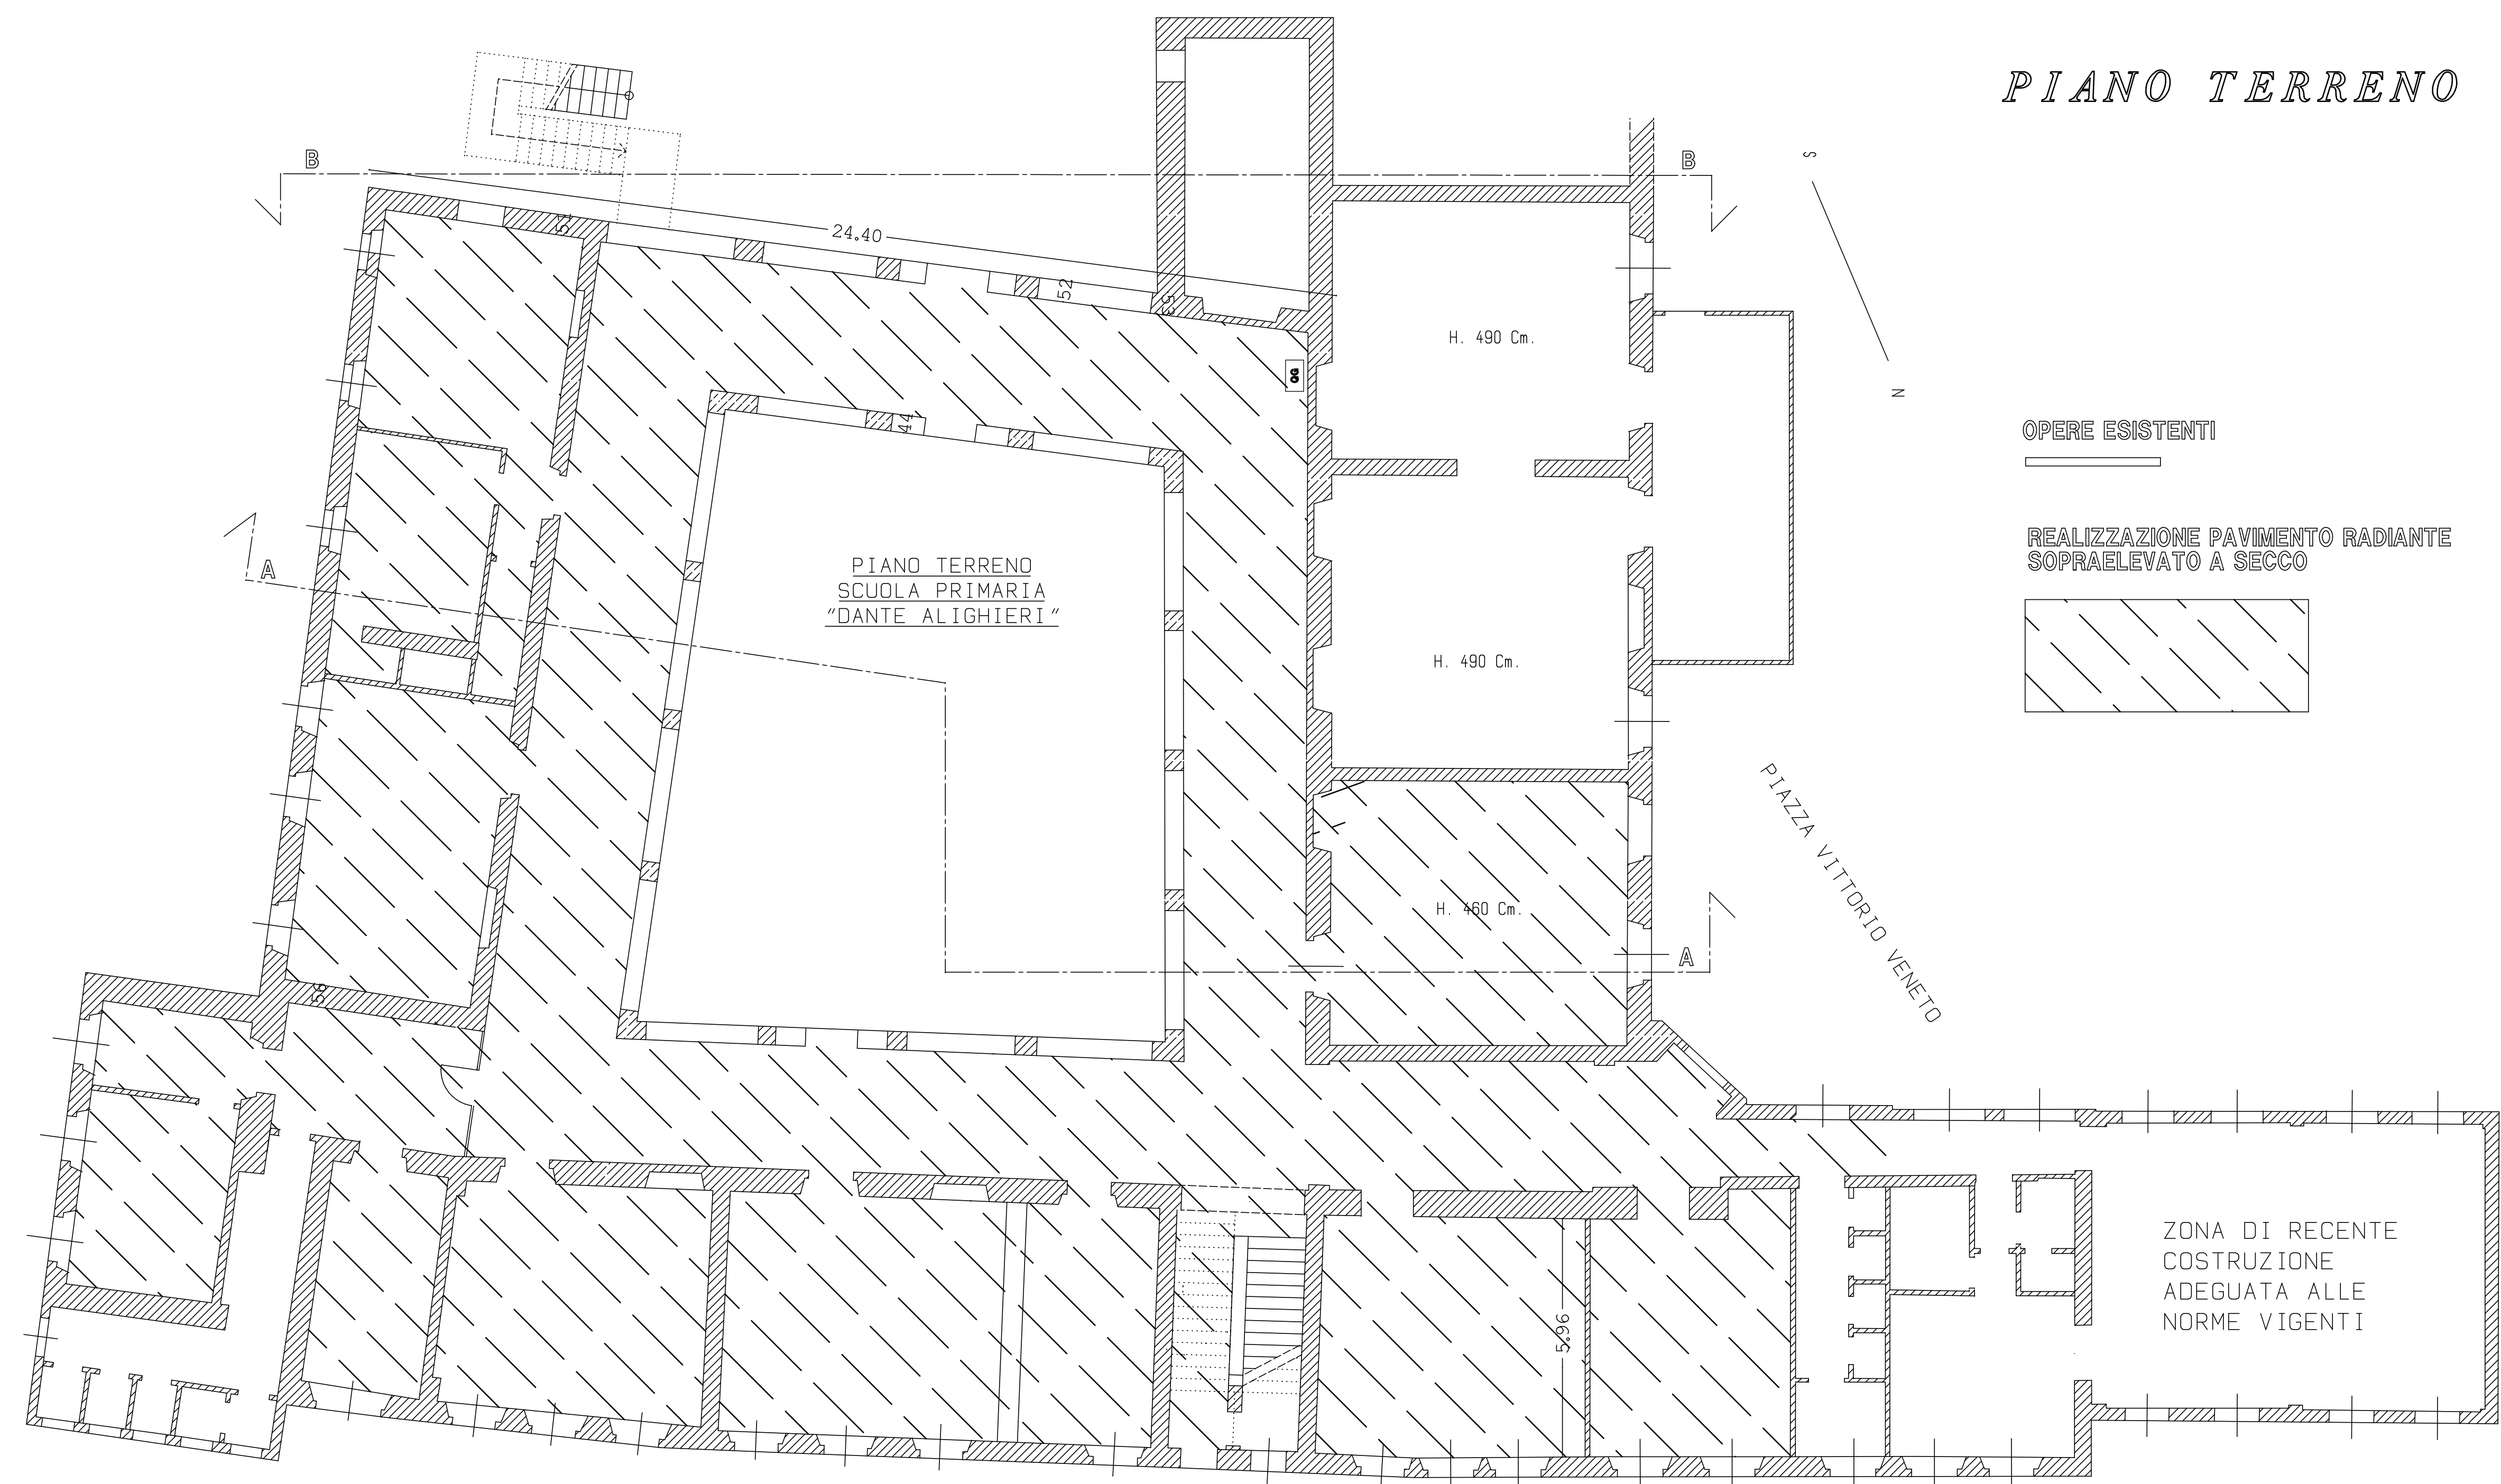

Fabrizio NALDINI architetto
Piazza Italia n. 8 - 10016 - Cassine (AL)
E-mail: tonatunaldini@libero.it

Giovanni GUGLIERI ingegnere
Piazza San Guido n. 8 - 10016 - Cassine (AL)
E-mail: ingguglieri@virgilio.it

Comune di CASSINE (AL)
Piazza Vittorio Veneto n. 1 - 10016 - Cassine (AL)
Tel. 0144.715151 - Fax 0144.714258 - e-mail: ufficio.tecnico@comune.cassine.al.it

PROGETTO PER LAVORI DI RISTRUTTURAZIONE E
DI COMPLETAMENTO DEL PRECEDENTE INTERVENTO
DELL'EDIFICIO SEDE DELLA SCUOLA PRIMARIA
"DANTE ALIGHIERI" E DELLA SCUOLA SECONDARIA DI
1° GRADO "G. VERDI" - NEL COMUNE DI CASSINE (AL)
BANDO TRIENNALE 2015-16-17 EDILIZIA SCOLASTICA - MUTUI ASTICA - MUTUI

Importo Complessivo Euro 471.200,00

CUP CIG

PROGETTO DEFINITIVO-ESECUTIVO
aggiornamento 30/11/2017

Allegati :
Doc. N. 3/6: - Planimetrie confronto

Scala : <<< Data: agg. 30/11/2017 Doc. N.: TRE/6

La R.U.P. :
Geom. Gloria GIUVINO

I Tecnici incaricati:
Arch. Fabrizio NALDINI
Ing. Giovanni GUGLIERI