ESTRATTO CATASTALE SCALA 1:1000

ESTRATTO P.R.G.C. NON IN SCALA

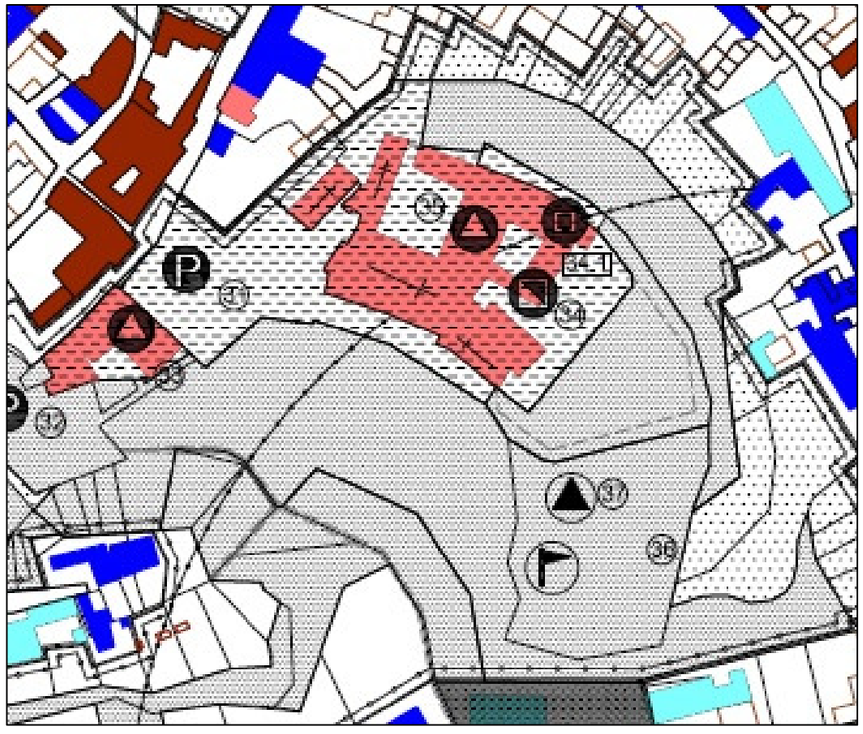

PLANIMETRIA GENERALE INTERVENTO NON IN SCALA

PARTICOLARE PARAPETTO TIPO “CROCE DI S. ANDREA”

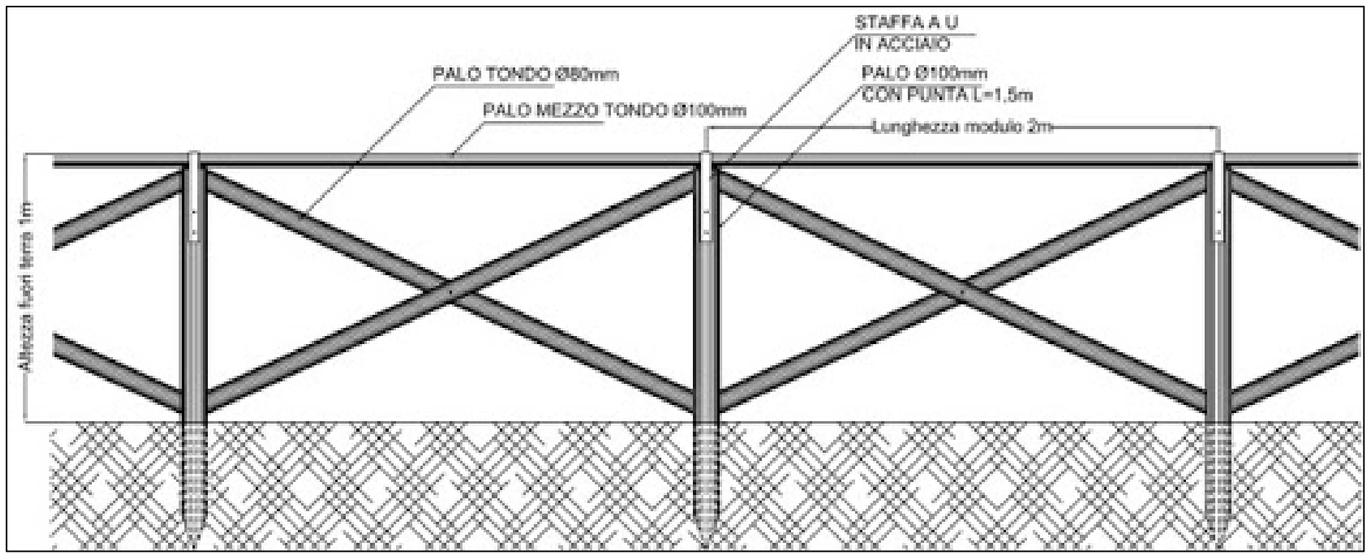

PARTICOLARE FOTOGRAFICO GRADONI

PARTICOLARE PALIFICATA SCALA 1:50

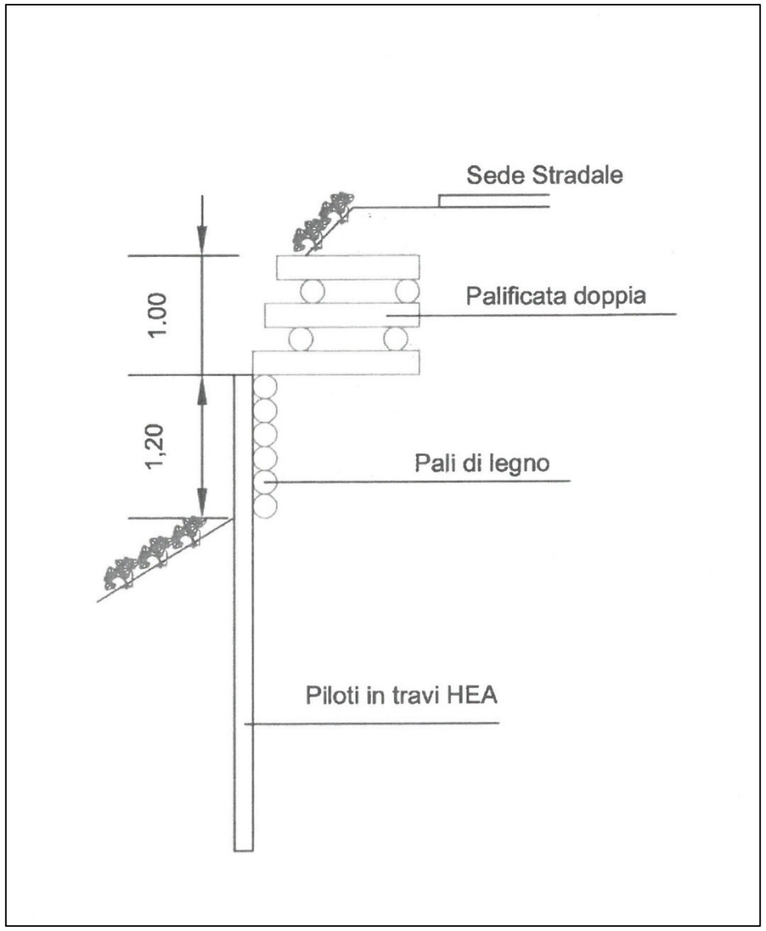

PARTICOLARE FOTOGRAFICO PALIFICATA